



ΕΦΗΜΕΡΙΣ ΤΗΣ ΚΥΒΕΡΝΗΣΕΩΣ

ΤΗΣ ΕΛΛΗΝΙΚΗΣ ΔΗΜΟΚΡΑΤΙΑΣ

ΤΕΥΧΟΣ ΤΕΤΑΡΤΟ **Αρ. Φύλλου 383**

20 Απριλίου 1994

ΠΕΡΙΕΧΟΜΕΝΑ

ΑΠΑΛΛΟΤΡΙΩΣΕΙΣ

ΑΠΟΦΑΣΕΙΣ

Αναγκαστική απαλλοτρίωση ακινήτων στην «ΒΡΑΥΡΩΝΑ» Αττικής για αρχαιολογικούς σκοπούς. 1

ΠΟΛΕΟΔΟΜΙΑ

ΑΠΟΦΑΣΕΙΣ

Χαρακτηρισμός ως διατηρητέων εκατόν τριάντα δύο (132) κτιρίων που βρίσκονται στις περιοχές Κυριώτισσας – Μπαμπούτας – Παναγίας Δεξιάς – Κοντογεωργάκη του Δήμου Βέροιας του Ν. Ημαθίας. ... 2

ΑΠΑΛΛΟΤΡΙΩΣΕΙΣ

ΑΠΟΦΑΣΕΙΣ

Αριθ. 615/255/Φ7δ/103 (1)

Αναγκαστική απαλλοτρίωση ακινήτων στην «ΒΡΑΥΡΩΝΑ» Αττικής για αρχαιολογικούς σκοπούς.

Ο ΝΟΜΑΡΧΗΣ ΑΝΑΤΟΛΙΚΗΣ ΑΤΤΙΚΗΣ

Έχοντας υπόψη:

1. Τις διατάξεις του Π.Δ. 797/71 «περί αναγκαστικών απαλλοτριώσεων» σε συνδυασμό με τις διατάξεις του Π. Δ/τος 139 «περί αρμοδιότητας των Νομαρχών προς κήρυξιν αναγκαστικών τινών απαλλοτριώσεων.

2. Τις διατάξεις του άρθρου 1 του Νόμου ΒΡΞΖ/1893 σε συνδυασμό με το άρθρο 17 του Ν.ΔΠ. 1521/1942 «περί αναγκαστικής απαλλοτριώσεως ακινήτων προς συντήρησιν ή ανεύρεσιν αρχαιοτήτων».

3. Τη σύμφωνη γνώμη του Κεντρικού Αρχαιολογικού Συμβουλίου που εκφράστηκε με την αριθ. 39/1.11.88 πράξη του ΚΑΣ.

4. Το αριθ. ΥΠΠΟ/ΑΠΑΛΛ/Φ 290/6972/124 έγγραφο του Υπουργείου Πολιτισμού και Επιστημών, αποφασίζουμε:

Κηρύσσουμε την αναγκαστική απαλλοτρίωση, λόγω δημόσιας ωφέλειας, έκτασης 6855 μ2, που βρίσκεται στη θέση «ΒΡΑΥΡΩΝΑ» Αττικής, για αρχαιολογικούς σκοπούς και ειδικότερα για την προστασία συντήρησης και ανάδειξη, προστασία και ενοποίηση του αρχ/κού χώρου.

Η απαλλοτριούμενη έκταση φαίνεται με τα στοιχεία ΑΚ 76 στο κτηματολογικό διάγραμμα και τον επ' αυτού κτηματολογικό πίνακα του μηχανικού Β. Ξαφίτσα που θεωρήθηκε την 24.5.90 από τον Δ/ντή Αποτυπώσεων και Συντηρήσεως κτιρίων του Ταμείου Αρχαιολογικών Πόρων και Απαλλ/σεων.

Στην απαλλοτριούμενη έκταση δικαιώματα κυριότητας προβάλλει ο Ηλίας Φώτιος.

Η απαλλοτρίωση κηρύσσεται υπέρ του Ελληνικού Δημοσίου με δαπάνες του Ταμείου Αρχαιολογικών Πόρων και Απαλλοτριώσεων.

Η απόφαση αυτή να δημοσιευθεί στην Εφημερίδα της Κυβερνήσεως.

Χολαργός, 28 Μαρτίου 1994

Ο Νομάρχης

ΝΙΚΟΛΑΟΣ ΠΕΡΚΙΖΑΣ

ΠΟΛΕΟΔΟΜΙΑ

ΑΠΟΦΑΣΕΙΣ

Αριθ. 450 (2)

Χαρακτηρισμός ως διατηρητέων εκατόν τριάντα δύο (132) κτιρίων που βρίσκονται στις περιοχές Κυριώτισσας – Μπαμπούτας – Παναγίας Δεξιάς – Κοντογεωργάκη του Δήμου Βέροιας του Ν. Ημαθίας.

Ο ΥΠΟΥΡΓΟΣ ΜΑΚΕΔΟΝΙΑΣ – ΘΡΑΚΗΣ

Έχοντας υπόψη:

1. Τις διατάξεις:

α) Του Ν.1577/1985 (ΦΕΚ 210 Α') «Γενικός Οικοδομικές Κανονισμός» και ειδικότερα των άρθρων 3 και 4 αυτού, όπως τροποποιήθηκε μεταγενέστερα (άρθρο 1 Ν.1772/1988 – ΦΕΚ 91 Α').

β) Των Π.Δ/των 358/1986 (ΦΕΚ 158 Α') 92/1987 (ΦΕΚ 51 Α') και 492/1988 (ΦΕΚ 224 Α), για τις αρμοδιότητες και τον οργανσιμό του Υπουργείου Βόρειας Ελλάδας, αντίστοιχα.

2. Την απόφαση Υ 704/19.8.1988 (ΦΕΚ 575 Β') του Πρωθυπουργού, για τη μετονομασία του Υπουργείου Βόρειας Ελλάδας σε Υπουργείο Μακεδονίας Θράκης.

3. Την από 2.12.93 αιτιολογική έκθεση της Διεύθυνσης Πολιτισμού του Υπουργείου Μακεδονίας Θράκης.

4. Τις υποβληθείσες δύο ενστάσεις, αποφασίζουμε:

1. Χαρακτηρίζουμε ως διατηρητέα τα παρακάτω εκατόν τριάντα δύο (132) κτίρια στις περιοχές Κυριώτισσας – Μπαρμπούτας – Παναγιάς Δεξιάς – Κοντογεωργάκη του Δήμου Βέροιας του Ν. Ημαθίας, όπως φαίνεται στο τοπογραφικό διάγραμμα σε κλίματα 1:1000 που θεωρήθηκε από τη Διεύθυνση Πολιστιμού του ΥΜΑΘ και που σε σμίκρυνση αντίτυπό του δημοσιεύεται με την απόφαση αυτή, γιατί τα κτίρια αυτά αποτελούν δείγματα παραδοσιακής Μακεδονικής αρχιτεκτονικής.

Πρόκειται για αξιόλογα κτίρια με ιδιαίτερα αρχιτεκτονικά και μορφολογικά χαρακτηριστικά.

Τα κτίρια αυτά σύμφωνα με τον βαθμό διατήρησης χωρίζονται σε τρεις (3) κατηγορίες.

Κατηγορία Α.

Στα κτίρια της κατηγορίας αυτής δεν επιτρέπονται επεμβάσεις που να αλλοιώνουν την τυπολογία και μορφολογία τους.

Τα οικοδομικά υλικά που θα χρησιμοποιηθούν στην αποκατάσταση τους θα είναι όμοια ή συμβατά με τα υπάρχοντα.

Επιτρέπονται μόνο επεμβάσεις για τον εκσυγχρονισμό τους (χώροι υγιεινής – κουζίνα – θέρμανση), ύστερα από γνωμοδότηση της ΕΠΑΕ του Νομού και έγκριση του ΥΜΑΘ.

κατηγορία Β.

Στα κτίρια της κατηγορίας αυτής διατηρείται τουλάχιστον το κέλυφος, ή όψεις επί κοινοχρήστων χώρων.

Τα οικοδομικά υλικά και οι χρωματισμοί της αποκατάστασης των διατηρουμένων τμημάτων των κτιρίων αυτών θα είναι όμοια ή συμβατά με τα υπάρχοντα.

Κατηγορία Γ.

Τα κτίρια της κατηγορίας αυτής, ύστερα από σύμφωνη γνώνη της αρμόδιας ΕΠΑΕ και έγκρισης του ΥΜΑΘ, δύνανται να κατεδαφιστούν και επανακατασκευστούν με διατήρηση του όγκου και της μορφής των.

3. Επιτρέπεται η επισκευή, ο εκσυγχρονισμός των εγκαταστάσεων, η στατική ενίσχυχση και η εσωτερική διαρρύθμιση των κτιρίων, εφ' όσον δεν αλλοιώνεται ο γενικός αρχιτεκτονικός χαρακτήρας του.

4. Απαγορεύεται η τοποθέτηση κάθε είδους επιγραφών και διαφημίσεων σε οποιαδήποτε θέση των κτιρίων.

Επιτρέπεται μόνο η τοποθέτηση επιγραφών μικρών διαστάσεων στην Ελληνική γλώσσα, που να πληροφορούν για τη χρήση των χώρων του κτιρίου.

5. Για οποιαδήποτε παρέμβαση στο εσωτερικό και εξωτερικό του διατηρητέου κτιρίου, όπως και για την τοποθέτηση επιγραφών, απαιτείτι η έγκριση της Επιτροπής Πολεοδομικού και Αρχιτεκτονικού Ελέγχου (ΕΠΑΕ) και της υπηρεσίας μας.

Κατά της αποφάσεως αυτής μπορεί να ασκηθεί το ένδικο μέσο της αιτήσεως ακυρώσεως ενώπιον του Συμβουλίου της Επικρατείας, εντός προθεσμίας εξήντα (60) ημερών. αρχομένης από της επομένης της δημοσιεύσεώς της στην Εφημερίδα της Κυβερνήσεως, σύμφωνα με τις διατάξεις του άρθρου 46 του Ν.Δ. 170/1973 (ΦΕΚ 229 Α), όπως αυτό αντικαταστάθηκε από το άρθρο 28 του Ν.702/1977 (ΦΕΚ 268 Α).

6. Η ισχύς της απόφασης αυτής αρχίζει από τη δημοσίευσή της στην Εφημερίδα της Κυβέρνησης.

7. Κάλυψη δαπάνης Από τις διατάξεις αυτής της απόφασης δεν προκαλείται δαπάνη σε βάρος του κρατικού προϋπολογισμού ή του Προϋπολογισμού του Δήμου Βεροίας.

Η απόφαση αυτή να δημοσιευθεί στην Εφημερίδα της Κυβερνήσεως.

Θεσσαλονίκη, 23 Μαρτίου 1994

Ο ΥΠΟΥΡΓΟΣ

ΚΩΝΣΤΑΝΤΙΝΟΣ ΤΡΙΑΡΙΔΗΣ

α/α	Ο.Τ	Διεύθυνση κτιρίου	Φερόμενος Ιδιοκτήτης ή διεύθυνση κατοικίας	Βαθμός Διατήρησης	Αιτιολογία	Παρατηρήσεις
1	68α (265)	Ιεραρχών 14 (Κυριώτισσα)	Σαράφογλου	Α	Αρχοντικό Σαράφογλου. Κτίσμα του 18ου αιώνα που διασώζει την αρχική του μορφή σε μεγάλο μέρος εσωτερικά. Έχει παραχωρηθεί στον Δήμο Βέροιας και υπάρχει ήδη μελέτη υπό εξέλιξη (ανάθεση από ΥΧΟΠ) για την αποκατάσταση του κτιρίου και την επανάχρηση του σαν Λαογραφικού Μουσείου. Φέρουσα λιθοδομή με ξυλοδεσιές στο ισόγειο. Ξυλοκατασκευή με πλίνθους (Μπαγδατί) στον όροφο. (Χρονολόγηση: 18ος αιώνας)	
2	68α (269)	Ιεραρχών 16 (Κυριώτισσα)	Δρομίτσα Αναστασία	Β	Λαϊκό Ελληνικό κτίσμα εν σειρά στο σύνολο της Κυριώτισσας. Βρίσκεται σε χαρακτηριστικό Βεροιώτικο οικοδομικό τετράγωνο που διασώζεται και ορίζει το μέτωπο της οδού Ιεραρχών. Φέρουσα λιθοδομή στο ισόγειο, ξυλοκατασκευή με πλίνθους στον όροφο. (Χρονολόγηση 1880 - 1920)	

α/α	Ο.Τ	Διεύθυνση κτιρίου	Φερόμενος Ιδιοκτήτης ή διεύθυνση κατοικίας	Βαθμός Διατήρησης	Αιτιολογία	Παρατηρήσεις
3	69α (251)	Πατρ. Ιωακείμ 25	Τσάντζαλη	Β	Λαϊκό Ελληνικό σπίτι εν σειρά στην Κυριώτισσα. Τοιχοποιία με ξυλοδεσιές σε συνδυασμό με ελαφρά ξυλόπηκτη τοιχοποιία. Εντάσσεται σε αξιόλογο οικιστικό σύνολο. Αλλοιωμένα μορφολογικά χαρακτηριστικά. (Χρονολόγηση: 1880 - 1920)	
4	67α (268)	Ιεραρχών 13 (Κυριώτισσα)	Χατζηδημητριάδου	Β	Ελληνική κατοικία στην οδό Ιεραρχών. Έχουν γίνει νεώτερες επεμβάσεις στους υπάρχοντες τοίχους. (Χρονολόγηση: 1880 - 1920)	
5	67α (214)	Ιεραρχών 17 (Κυριώτισσα)	Λαζόπουλου	Β	Ελληνική κατοικία στην γωνία της οδού Ιεραρχών. Προεξοχή (σαχνισί) στη γωνία. Έχουν γίνει εργασίες επισκευής. Υπάρχουν αλλοιώσεις στα μορφολογικά χαρακτηριστικά από παλιότερες επεμβάσεις. (Χρονολόγηση: 1880-1920)	

α/α	Ο.Τ	Διεύθυνση κτιρίου	Φερόμενος Ιδιοκτήτης & διεύθυνση κατοικίας	Βαθμός Διατήρησης	Αιτιολογία	Παρατηρήσεις
6	68α (270)	Ιεραρχών 18 (Κυριώτισσα)	Παπαδιώννης Γιάννης	Β	Λαϊκό Ελληνικό κτίσμα εν σειρά στο σύνολο της Κυριώτισσας. Βρίσκεται σε χαρακτηριστικό Βεροιώτικο οικοδομικό τετράγωνο που διασώζεται και ορίζει το μέτωπο της οδού Ιεραρχών. Φέρουσα λιθοδομή στο ισόγειο, ξυλοκατασκευή με πλίνθους στον όροφο. (Χρονολόγηση: 1850-1880)	
7	60 (213)	Ιεραρχών 24 (Κυριώτισσα)	Γιαννιός	Β	Κατοικία στην Ελληνική συνοικία της Κυριώτισσας με πλάγια εσωτερική αυλή. Επιμελημένη τοιχοποιία με ξυλοδεσιές στο ισόγειο, πόρτα με γυψόκορφα. Αλλοιωμένα χαρακτηριστικά από ανακατασκευή στον όροφο. (Χρονολόγηση: 1250-1880)	
8	68α (272)	Ιεραρχών 22 (Κυριώτισσα)	Κερυσλίδου Σοφία	Β	Λαϊκό Ελληνικό κτίσμα εν σειρά στο σύνολο της Κυριώτισσας. Βρίσκεται σε χαρακτηριστικό Βεροιώτικο οικοδομικό τετράγωνο που διασώζεται και ορίζει το μέτωπο της οδού Ιεραρχών. Φέρουσα λιθοδομή στο ισόγειο ξυλοκατασκευή με πλίνθους στον όροφο. (Χρονολόγηση 1850-1880)	
9	68γ (260)	Πατρ. Ιωακείμ 14 (Κυριώτισσα)	Χριστοδούλου	Α	Αρχοντικό από τα πιο αξιόλογα της Ελληνικής συνοικίας της Κυριώτισσας. Πρέπει να είχε πολλές φάσεις πιθανόν από τον 18ο αιώνα. Κάτοψη μορφής Γ. Σαχνισί με ξύλινα ευφορικά φουρούσια μεγάλη βοτσαλωτή αυλή. Επιμελημένη ισόδομη τοιχοποιία από πωρόλιθο σε τμήμα της όψης (Χρονολόγηση πριν το 1850)	
10	68β (262)	Πάροδος Ιεραρχών 8 (Κυριώτισσα)	Τσαλικάγκαρας	Β	Τυπική αστική κατοικία της Ελληνικής συνοικίας. Προεξοχή (σαχνισί) και μπουχάρι προς το δρόμο. Ανεπίχριστη τοιχοποιία στο ισόγειο με ξυλοδεσιές. Ελαφρά ξυλόπηκτη κατασκευή στον όροφο. (Χρονολόγηση 1850-1880)	
11	68α (264)	Παρ. Ιεραρχών 12 (Κυριώτισσα)	Λαδά Φωτεινή	Β	Λαϊκό Ελληνικό κτίσμα στον περίβολο της Βαλτεσινής σε επαφή με το αρχοντικό Σαράφογλου. Λιθοδομή στο ισόγειο από προϋπάρχον κτίσμα και πλινθοδομή στον όροφο. (Χρονολόγηση 1920-1940)	

α/α	Ο.Τ	Διεύθυνση κτιρίου	Φερόμενος ιδιοκτήτης διεύθυνση κατοικίας	Βαθμός διατήρησης	Αιτιολογία	Παρατηρήσεις
12	67α (275)	Ιεραρχών 15 (Κυριώτισσα)	Γερανίου Αναστ.	Β	Κατοικία εν σειρά στην Κυριώτισσα. Υπάρχουν νεώτερες προσθήκες και αλλοιώσεις (ανοίγματα - εξώστης) Είσοδος από Αγ. Αναργύρους. (Χρονολόγηση : 1880 - 1920)	
13	67α (276)	Ιεραρχών 19-21 (Κυριώτισσα)	Μαρμαράς Βασ. Λαφαζάνης Γρηγ.	Β	Κατοικία στην Ελληνική συνοικία της Κυριώτισσας. Γωνιακή διάταξη με προεξοχή. Αλλοιώσεις στα μορφολογικά χαρακτηριστικά. Τοιχοποιία με ξυλοδεσιές και ξυλόπηκτη ελαφρά κατασκευή στον όροφο (Χρονολόγηση : 1880-1920)	
14	67α (280)	Αγγέλων 9-11 (Κυριώτισσα)	Κόγιας	Β	Διώροφη κατοικία αστικού τύπου εν σειρά. Τέλος του 19ου αιώνα (Χρονολόγηση 1880-1920)	

α/α	Ο.Τ	Διεύθυνση κτιρίου	Φερόμενος ιδιοκτήτης διεύθυνση κατοικίας	Βαθμός διατήρησης	Αιτιολογία	Παρατηρήσεις
15	59α (254)	Πατρ. Ιωακείμ 18 (Κυριώτισσα)	Νικολαΐδης	Β	Λαϊκό Ελληνικό σπίτι με κλειστή αυλή και προεξοχές (σαχνισιά) προς τον δρόμο. Τοιχοποιία με ξυλοδεσιές στο ισόγειο, ελαφρά ξυλόπηκτη κατασκευή στον όροφο. (Χρονολόγηση 1850-1880)	
16	59α (255)	Πατρ. Ιωακείμ 18 (Κυριώτισσα)	Νικολαΐδης	Α	Κατάστημα - Εργαστήριο με τυπολογία ναόσχημη. Δίριχτη ξύλινη στέγη με αέτωμα. Επιμελημένη τοιχοποιία πλινθοπεριkλειστη. Μοναδικό σωζόμενο δείγμα. (Χρονολόγηση πριν το 1850)	
17	68α (257α)	Πατρ. Ιωακείμ 17 (Κυριώτισσα)	Αργυριάδου Φ.	Β	Λαϊκό Ελληνικό κτίσμα στο σύνολο της Κυριώτισσας. Βρίσκεται σε χαρακτηριστικό Βεροιώτικο οικοδομικό τετράγωνο που διασώζεται. Φέρουσα λιθοδομή στο ισόγειο, ξυλοκατασκευή με πλίνθους στον όροφο. (Χρονολόγηση 1880 - 1920)	

α/α	Ο.Τ	Διεύθυνση κτιρίου	Φερόμενος Ιδιοκτήτης ή διεύθυνση κατοικίας	Βαθμός Διατήρησης	Αιτιολογία	Παρατηρήσεις
18	67α (281)	Αγγέλων 7 (Κυριώτισσα)	Αμοιρήδης	Β	Κατοικία εν σειρά στην οδό Αγγέλων. Υπάρχουν αλλοιώσεις στα μορφολογικά χαρακτηριστικά από νεώτερες επισκευές. Τοιχοποιία με ξυλοδεσιές και ελαφρά ξυλόπηκτη κατασκευή. (Χρονολόγηση: 1880-1920)	
19	67α (282)	Αγγέλων 5 (Κυριώτισσα)	Μπαρδάνας	Β	Κατοικία εν σειρά στην οδό Αγγέλων. Υπάρχουν αλλοιώσεις στα μορφολογικά χαρακτηριστικά από νεώτερες επισκευές. Τοιχοποιία με ξυλοδεσιές και ελαφρά ξυλόπηκτη κατασκευή. (Χρονολόγηση: 1850-1880)	
20	67α (283)	Αγγέλων 3 (Κυριώτισσα)	Κουνούπης	Β	Κατοικία εν σειρά στην οδό Αγγέλων. Υπάρχουν αλλοιώσεις στα μορφολογικά χαρακτηριστικά από νεώτερες επισκευές. Τοιχοποιία με ξυλοδεσιές και ελαφρά ξυλόπηκτη κατασκευή. Άνοιγμα προς εσωτερική αυλή απέναντι από τον Αγ. Δημήτριο. (Χρονολόγηση: 1850-1880)	

α/α	Ο.Τ	Διεύθυνση κτιρίου	Φερόμενος Ιδιοκτήτης ή διεύθυνση κατοικίας	Βαθμός Διατήρησης	Αιτιολογία	Παρατηρήσεις
21	58γ (243)	Μυτιλήνα 9 (Κυριώτισσα)	Λύχνας	Β	Λαϊκό Ελληνικό σπίτι εν σειρά στην Κυριώτισσα. Τοιχοποιία με ξυλοδεσιές σε συνδυασμό με ελαφρά ξυλόπηκτη τοιχοποιία. Εντάσσεται σε αξιόλογο οικιστικό σύνολο. Αλλοιωμένα μορφολογικά χαρακτηριστικά. (Χρονολόγηση 1880-1920)	
22	69 (259)	Περό[illegible] 2-4 (Κυ[illegible])	Ζέρβας	Β	Ελληνικό σπίτι εν σειρά στην Κυριώτισσα. Τοιχοποιία με ξυλοδεσιές, στον όροφο ελαφρά ξυλόπηκτη κατασκευή. (Χρονολόγηση 1880-1920)	
23	58γ (245)	Ρήγα Φεραίου 27 (Κυριώτισσα)	Μ[illegible]κα	Β	Λαϊκό Ελληνικό σπίτι εν σειρά στην Κυριώτισσα. Τοιχοποιία με ξυλοδεσιές σε συνδυασμό με ελαφρά ξυλόπηκτη τοιχοποιία. Εντάσσεται σε αξιόλογο οικιστικό σύνολο. Αλλοιωμένα μορφολογικά χαρακτηριστικά. (Χρονολόγηση 1880-1920)	

α/α	Ο.Τ	Διεύθυνση κτιρίου	Φερόμενος Ιδιοκτήτης κ διεύθυνση κατοικίας	Βαθμός Διατήρησης	Αιτιολογία	Παρατηρήσεις
24	35 (215)	Θωμαΐδου 12-13	Καραμίχος	Β	Κατοικία σε επαφή με το τείχος της πόλης. Όγκος ορθογωνικός. Τοιχοποιία με οριζόντιες και κατακόρυφες ξυλοδεσιές. Μελετώνται εργασίες αποκατάστασης. (Χρονολόγηση: 1880-1920)	
25	35 (216)	Ρήγα Φεραίου 32 (Κυριώτισσα)	Θωμαΐδη Βασιλείου	Β	Αρχοντικό επί του τείχους. Με φρουριακή διάταξη στην όψη. Η εσωτερική αυλή βλέπει προς την οδό Ρήγα Φεραίου. Υπάρχουν αλλοιώσεις των μορφολογικών χαρακτηριστικών. (Χρονολόγηση:)	
26	35 (217)	Ρήγα Φεραίου 34 (Κυριώτισσα)	Ζεμβέης	Β	Κτίσμα επί του τείχους έχει διαδοχικές φάσεις. Νεώτερες προσθήκες αλλοιώνουν τα μορφολογικά χαρακτηριστικά. Τοιχοποιία με ξυλοδεσιές και ελαφρή ξυλόπηκτη κατασκευή στον όροφο. (Χρονολόγηση: πριν το 1850)	

α/α	Ο.Τ	Διεύθυνση κτιρίου	Φερόμενος Ιδιοκτήτης κ διεύθυνση κατοικίας	Βαθμός Διατήρησης	Αιτιολογία	Παρατηρήσεις
27	59β (247)	Μυτιλένα 28-30 (Κυριώτισσα)	Μπουρδένα	Β	Λαϊκό Ελληνικό σπίτι εν σειρά στην Κυριώτισσα. Τοιχοποιία με ξυλοδεσιές σε συνδυασμό με ελαφρά ξυλόπηκτη τοιχοποιία. Εντάσσεται σε αξιόλογο οικιστικό σύνολο. Αλλοιωμένα μορφολογικά χαρακτηριστικά (Χρονολόγηση 1880-1920)	
28	59β (248)	Μυτιλένα 32 (Κυριώτισσα)	Σαγματόπουλος Γ.	Β	Λαϊκό Ελληνικό σπίτι εν σειρά στην Κυριώτισσα. Τοιχοποιία με ξυλοδεσιές σε συνδυασμό με ελαφρά ξυλόπηκτη τοιχοποιία. Εντάσσεται σε αξιόλογο οικιστικό σύνολο. Αλλοιωμένα μορφολογικά χαρακτηριστικά (Χρονολόγηση 1820-1920)	

α/α	Ο.Τ	Διεύθυνση κτιρίου	Φερόμενος Ιδιοκτήτης ή διεύθυνση κατοικίας	Βαθμός Διατήρησης	Αιτιολογία	Παρατηρήσεις
29	36 (211)	Θωμαΐδου 8-10 (Κυριώτισσα)	Αγιάνογλου	Β	Λαϊκό Ελληνικό σπίτι εδραζόμενο επί του τείχους της Κυριώτισσας με προεξοχές του ορόφου (σαχνισιά) προς τη θέα. Τοιχοποιία με ξυλοδεσιές και ελαφριά ξυλόπηκτη κατασκευή ορόφου. (Χρονολόγηση: πριν το 1850)	
30	35 (230)	Ρήγα Φεραίου 50 (Κυριώτισσα)	Πλιότσικας Άγγελου	Β	Λαϊκό Ελληνικό σπίτι εν σειρά στη Χριστιανική συνοικία της Κυριώτισσας με αλλοιώσεις στα μορφολογικά χαρακτηριστικά. Συνδυασμός τοιχοποιίας με ξυλοδεσιές με ελαφρά ξυλόπηκτη κατασκευή. (Χρονολόγηση: 1880-1920)	
31	35 (231)	Ρήγα Φεραίου 52 (Κυριώτισσα)	Γκαβαϊσές	Β	Λαϊκό Ελληνικό σπίτι εν σειρά στη Χριστιανική συνοικία της Κυριώτισσας με αλλοιώσεις στα μορφολογικά χαρακτηριστικά. Συνδυασμός τοιχοποιίας με ξυλοδεσιές με ελαφρά ξυλόπηκτη κατασκευή. (Χρονολόγηση: 1880-1920)	

α/α	Ο.Τ	Διεύθυνση κτιρίου	Φερόμενος Ιδιοκτήτης ή διεύθυνση κατοικίας	Βαθμός Διατήρησης	Αιτιολογία	Παρατηρήσεις
32	35 (218)	Ρήγα Φεραίου 36 (Κυριώτισσα)	Ζιώγκας Στέργιος	Β	Κτίσμα στο τείχος της πόλης. Νεώτερες προσθήκες και εξώστης έχουν αλλοιώσει τα μορφολογικά χαρακτηριστικά. Τοιχοποιία με ξυλοδεσιές και ξυλόπηκτη κατασκευή (Χρονολόγηση: πριν το 1850)	
33	35 (219)	Ρήγα Φεραίου 38 (Κυριώτισσα)	Σάνδος	Β	Κτίσμα επί του τείχους. Η τοιχοποιία στο ισόγειο μεταβυζαντινή πλινθοπερίκλειστη (τμήμα του τείχους πιθανόν). Ελαφρότερη ξυλόπηκτη τοιχοποιία στον όροφο. (Χρονολόγηση: πριν το 1850)	
34	35 (220)	Ρήγα Φεραίου 40 (Κυριώτισσα)	Τριανταφύλλης	Β	Κατοικία στο τείχος της πόλης με νεώτερα χαρακτηριστικά. Τοιχοποιία με οριζόντιες ξυλοδεσιές στο υπερυψωμένο ισόγειο, ελαφρά ξυλόπηκτη κατασκευή στον όροφο. (Χρονολόγηση: 1880-1920)	

α/α	Ο.Τ	Διεύθυνση κτιρίου	Φερόμενος ιδιοκτήτης & διεύθυνση κατοικίας	Βαθμός διατήρησης	Αιτιολογία	Παρατηρήσεις
35	36 (222)	Ρήγα Φεραίου 16 (Κυριώτισσα)	Παραμπούρας Β.	Β	Λαϊκό Ελληνικό σπίτι στην συνοικία της Κυριώτισσας με αλλοιωμένα μορφολογικά χαρακτηριστικά. Συνδυασμός τοιχοποιίας με ξυλοδεσιές με ελαφρότερη ξυλόπηκτη κατασκευή. (Χρονολόγηση 1880 - 1920)	
36	71 (236)	Περδίκα 16 (Κυριώτισσα	Πελάγου	Β	Νεώτερο Ελληνικό σπίτι με γωνιακή προεξοχή και αλλοιώσεις στα ανοίγματα. (Χρονολόγηση 1880 - 1920)	
37	59β (249)	Μυτιλέκα 34 (Κυριώτισσα)	Σαραφίδης	Α	Ελληνικό σπίτι της Κυριώτισσας με ιδιαίτερα μορφολογικά χαρακτηριστικά. Χαγιάτι στη στενή πλευρά με ενδιαφέρουσα απόληξη στέγης και ξυλοκατασκευή. Τοιχοποιία με πωρόλιθους και ξυλοδεσιές. (Χρονολόγηση πριν του 1880)	
38	68α (273)	Ιεραρχών 1 (Κυριώτισσα)	Λευκόπουλος	Β	Λαϊκό Ελληνικό σπίτι εν σειρά στο σύνολο της Κυριωπσσας. Βρίσκεται σε χαρακτηριστικό Βεροιώτικο οικοδομικό τετράγωνο που διασώζεται και ορίζει το μέτωπο της οδού Ιεραρχών. Φέρουσα λιθοδομή στο ισόγειο, ξυλοκατασκευή με πλίνθους στον όροφο. (Χρονολόγηση 1850 - 1880)	
39	70 (205)	Λουτρού 8	11η Εφορία Βυζαντινών Αρχαιοτήτων	Β	Νεώτερο σπίτι στο άμεσο περιβάλλον του δίδυμου λουτρώνα έχει αποκατασταθεί από την 11η Εφορία Βυζαντινών Αρχαιοτήτων (Χρονολόγηση 1920, 1960)	
40	58β (241)	Περδίκα 3 (Κυριώτισσα)	Καρανικόλα	Β	Λαϊκό Ελληνικό σπίτι εν σειρά στην Κυριωτισσα. Τοιχοποιία με ξυλοδεσιές σε συνδυασμό με ελαφρά ξυλόπηκτη τοιχοποιία. Εντάσσεται σε αξιόλογο οικιστικό σύνολο. Αλλοιωμένα μορφολογικά χαρακτηριστικά. (Χρονολόγηση 1880 - 1920)	
41	58β (242)	Περδίκα 5-7 (Κυριώτισσα)	Μπουρδένας	Β	Λαϊκό Ελληνικό σπίτι εν σειρά στην Κυριωτισσα. Τοιχοποιία με ξυλοδεσιές σε συνδυασμό με ελαφρά ξυλόπηκτη τοιχοποιία. Εντάσσεται σε αξιόλογο οικιστικό σύνολο. Αλλοιωμένα μορφολογικά χαρακτηριστικά (Χρονολόγηση 1880 - 1920)	

α/α	Ο.Τ	Διεύθυνση κτιρίου	Φερόμενος Ιδιοκτήτης & διεύθυνση κατοικίας	Βαθμός Διατήρησης	Αιτιολογία	Παρατηρήσεις
42	88 (232)	Λουτρού 9 (Κυριώτισσα)	Σαλιάρας	Β	Λαϊκό σπίτι στο άμεσο περιβάλλον του δίδυμου λουτρώνα με χαρακτηριστικό σαχνισί. Συνδυασμός τοιχοποιίας με ξυλοδεσιές με ξυλόπηκτη ελαφρά κατασκευή στον όροφο. (Χρονολόγηση: 1850 - 1880)	
43	88 (233)	Κυριωτίσσης 4 (Κυριώτισσα)	Μπουρδένας Ξαφίνας	Β	Λαϊκό Ελληνικό σπίτι στο άμεσο περιβάλλον του δίδυμου λουτρώνα όψη με διπλό μπουχάρι και συμμετρικά ανοίγματα εκατέρωθεν. Τοιχοποιία με ξυλοδεσιές στο ισόγειο, ελαφρά ξυλόπηκτη τοιχοποιία (Ντολμά μπουλμέ) στον όροφο. (Χρονολόγηση: 1850 - 1880)	
44	36 (213)	Θωμαΐδου (Κυριώτισσα)	Κάκαρης	Β	Λαϊκό Ελληνικό σπίτι σε επαφή με το τείχος. Μεταγενέστερες προσθήκες έχουν αλλοιώσει τα χαρακτηριστικά του. (Χρονολόγηση: 1880 - 1920)	

α/α	Ο.Τ	Διεύθυνση κτιρίου	Φερόμενος Ιδιοκτήτης & διεύθυνση κατοικίας	Βαθμός Διατήρησης	Αιτιολογία	Παρατηρήσεις
45	35 (226)	Ρήγα Φεραίου 30 (Κυριώτισσα)	Κίζη	Β	Λαϊκό Ελληνικό σπίτι στην συνοικία της Κυριώτισσας με αλλοιωμένα μορφολογικά χαρακτηριστικά. Συνδυασμός τοιχοποιίας με ξυλοδεσιές με ελαφρότερη ξυλόπηκτη κατασκευή. (Χρονολόγηση: 1880 - 1920)	
46	35 (224)	Ρήγα Φεραίου 42-44 (Κυριώτισσα)	Παμπουκά Ελ.	Β	Λαϊκό Ελληνικό πλατυμέτωπο σπίτι εν σειρά. Η ξυλόπηκτη τοιχοποιία του ορόφου έχει αφεθεί ανεπίχριστη καθώς και τα μπουχάρια. (Χρονολόγηση: 1850 - 1880)	

α/α	Ο.Τ	Διεύθυνση κτιρίου	Φερόμενος ιδιοκτήτης & διεύθυνση κατοικίας	Βαθμός διατήρησης	Αιτιολογία	Παρατηρήσεις
47	121 (133)	Πάροδος Σοφού 2 Μπαρμπούτα.	Χαρλάου Νικ.	Β	Νεώτερο Ελληνικό σπίτι με εκλεκτικιστικές επιδράσεις. Ανήκει στο σύνολο Μπαρμπούτας. Φέρουσα πλινθοδομή στο ισόγειο και όροφο. (Χρονολόγηση: 1920-1940)	
48	120 (135)	Σοφού 10 Μπαρμπούτα	Τσουρώνη Δημ.	Β	Λαϊκό Ελληνικό σπίτι με τυπική διάταξη στην όψη. Ανήκει στο σύνολο της Μπαρμπούτας. Φέρουσα λιθοδομή στο ισόγειο. Ξυλοκατασκευή και πλίνθοι στον όροφο. (Χρονολόγηση - 1850-1880)	
49	120 (136)	Σοφού 12 Μπαρμπούτα	Μπαμπαλώνας Στεφ.	Β	Λαϊκό Ελληνικό σπίτι πλατυμέτωπο αστικού τύπου με μεταγενέστερη επέμβαση στον όροφο. Ανήκει στο σύνολο της Μπαρμπούτας. Φέρουσα λιθοδομή με ξυλοδεσιές στο ισόγειο. Ξυλοκατασκευή και πλίνθοι στον όροφο. (Χρονολόγηση · 1850-1880)	
50	119 (138)	Σοφού 9	Μυζίνης	Β	Λαϊκό Ελληνικό σπίτι στο σύνολο της Μπαρμπούτας. Φέρουσα λιθοδομή με ξυλοδεσιές στο ισόγειο. Ξυλοκατασκευή και πλίνθοι στον όροφο. Υπάρχουν αλλοιώσεις στα μορφολογικά χαρακτηριστικά. (Χρονολόγηση: 1880-1920)	

α/α	Ο.Τ	Διεύθυνση κτιρίου	Φερόμενος ιδιοκτήτης & διεύθυνση κατοικίας	Βαθμός διατήρησης	Αιτιολογία	Παρατηρήσεις
51	121 (127)	Σοφού 4	Παπαγεωργίου Δημ.	Β	Λαϊκό Ελληνικό στενομέτωπο σπίτι στο σύνολο της Μπαρμπούτας. Φέρουσα λιθοδομή με ξυλοδεσιές στο ισόγειο. Ξυλοκατασκευή με πλίνθους στον όροφο. (Χρονολόγηση 1850-1880)	
52	94 (155)	Μεραρχίας 17	Γκόγκος	Β	Νεότερο κτίσμα στο σύνολο της Μπαρπούτας. Κτισμένο στη βάση παλαιότερου. Έχει εξαιρετική μελέτη ανακατασκευής και ένταξης στο σύνολο. (Χρονολόγηση 1950)	
53	94 (170)	Ολγάνου 15	Φουκάτας Στεργ.	Α	Τριόροφη αστική κατοικία στην Εβραϊκή συνοικία με αλλοιωμένα τα μορφολογικά χαρακτηριστικά. Χαρακτηριστικό είναι το δίροφο σαχνισί. Μεγάλος όγκος τοιχοποιία με ξυλοδεσιές στο ισόγειο, ελαφρή ξυλόπηκτη τοιχοποιία στους ορόφους. (Χρονολόγηση 1850-1880)	

α/α	Ο.Τ	Διεύθυνση κτιρίου	Φερόμενος ιδιοκτήτης κ διεύθυνση κατοικίας	Βαθμός διατήρησης	Αιτιολογία	Παρατηρήσεις
54	125 (87)	Δημοσθένους κ Παναγ. Δεξιάς 8	Κοτρίδης	Β	Λαϊκό ελληνικό σπίτι στον αυλόγυρο της Παναγίας Δεξιάς με αλλοιωμένα μορφολογικά χαρακτηριστικά στον όροφο. Φέρουσα λιθοδομή με ξυλοδεσιές στο ισόγειο. Πλινθοδομή στον όροφο. (Χρονολόγηση 1920-1940)	
55	119 (139)	Σοφού 7	Βασιλείου Γεωργ.	Β	Λαϊκό ελληνικό αστικό σπίτι πλατυμέτωπο. Η διάταξη του γωνιαίου τμήματος είναι διώροφη και το υπόλοιπο ισόγειο με παράθυρα εν σειρά. Ανήκει στο σύνολο "Μπαρμπούτας". Φέρουσα λιθοδομή με ξυλοδεσιές στο ισόγειο. Ξυλοκατασκευή και πλίνθους στον όροφο. (Χρονολόγηση 1850-1880)	
56	119 (141)	Μεραρχίας 31	Τσαλέρας Γ.	Β	Λαϊκό ελληνικό σπίτι στο σύνολο της Μπαρμπούτας. Χαρακτηριστική διάταξη όψης προς τον δρόμο. Λιθοδομή με ξυλοδεσιές και ξυλοκατασκευή. Έγιναν εργασίες αποκατάστασης στο κτίσμα μετά από έγκριση μελέτης από την 4η Εφορία Νεωτέρων Μνημείων (Χρονολόγηση 1850-1880)	
57	ΟΤ 116 (147)	Μεραρχίας 21Β	Γώτα Γ.	Β	Κτίσμα εν σειρά στην Εβραϊκή συνοικία με όψη και προς τον Τριπόταμο. Φέρουσα λιθοδομή με ξυλοδεσιές στο ισόγειο, ξυλοκατασκευή με πλίνθους στον όροφο. (Χρονολόγηση 1880-1920)	
58	ΟΤ 117 (150)	Μεραρχίας 16	Ταμπώχ	Β	Πλατυμέτωπο κτίσμα εν σειρά στην Εβραϊκή συνοικία. Φέρουσα λιθοδομή με ξυλοδεσιές στο ισόγειο. Ξυλοκατασκευή με πλίνθους στον όροφο. Αλλοιωμένα μορφολογικά χαρακτηριστικά. (Χρονολόγηση 1880-1920)	
59	ΟΤ 117 (151)	Μεραρχίας 14	Φιάκα	Α	Πλατυμέτωπο εν σειρά σπίτι στην Εβραϊκή συνοικία. Εκλεκτικά (Νεοκλασικίζοντα) μορφολογικά χαρακτηριστικά. Φέρουσα λιθοδομή στο ισόγειο, ξυλόπηκτη τοιχοποιία στον όροφο. Έχουν γίνει εργασίες αποκατάστασης (Χρονολόγηση 1880-1920)	

α/α	Ο.Τ	Διεύθυνση κτιρίου	Φερόμενος Ιδιοκτήτης η διεύθυνση κατοικίας	Βαθμός Διατήρησης	Αιτιολογία	Παρατηρήσεις
60	ΟΤ 118 (142)	Μεραρχίας 30 (Μπαρμπούτα)	Μαντιδιώτης Σταύρ.	Β	Λαϊκό Ελληνικό σπίτι σε σειρά στο σύνολο της Μπαρμπούτας. Φέρουσα λιθοδομή με ξυλοδεσιές στο ισόγειο ξυλοκατασκευή με πλίνθους στον όροφο. (χρονολόγηση 1850-1880)	
61	ΟΤ 118 (143)	Μεραρχίας 26	Τσαγέρας Γ.	Β	Λαϊκό Ελληνικό σπίτι σε σειρά. Πλατυμέτωπο. Ανήκει στο σύνολο της Μπαρμπούτας. Φέρουσα λιθοδομή με ξυλοδεσιές στο ισόγειο ξυλοκατασκευή και πλίνθοι στον όροφο. Αλλοιωμένα μορφολογικά χαρακτηριστικά. (χρονολόγηση 1880-1920)	
62	ΟΤ 119 (144)	Μεραρχίας 29Α	Τασδεμίρ - Ορφανίδης	Β	Εβραϊκό αστικό κτίσμα στην περιοχή της Μπαρμπούτας. Φέρουσα λιθοδομή με ξυλοδεσιές στο ισόγειο. Ξυλοκατασκευή και πλίνθοι στον όροφο. (χρονολόγηση 1880-1920)	
63	ΟΤ 116 (146)	Μεραρχίας 25	Κιατικίδης	Β	Εβραϊκό κτίσμα σε σειρά στο σύνολο της ΜΠΑΡΜΠΟΥΤΑΣ με όψη και προς τον Τριπόταμο έχει εφυριδα μέχρι αποκατάσταση από 4η Εφορία Νεωτέρων Μνημείων. Φέρουσα λιθοδομή με ξυλοδεσιές στο ισόγειο και ξυλοκατασκευή και πλίνθοι στον όροφο. (χρονολόγηση 1880-1920)	

α/α	Ο.Τ	Διεύθυνση κτιρίου	Φερόμενος Ιδιοκτήτης η διεύθυνση Κατοικίας	Βαθμός Διατήρησης	Αιτιολογία	Παρατηρήσεις
64	94 (187)	Μεραρχίας 19	Γρηγοριάδης Θ.	Β	Κατοικία στις όχθες του Τριποτάμου. Όψεις στην οδό Μεραρχίας και προς τον ποταμό συμμετρική διαχάραξη της όψης. (Χρονολόγηση 1880-1920)	
65	94 (186)	Μεραρχίας 21	Μιχαηλίδης	Α	Κατοικία στις όχθες του Τριποτάμου. Όψεις στην οδό Μεραρχίας και προς τον ποταμό. Συμμετρική διαχάραξη της όψης. (χρονολόγηση 1880-1920)	
66	94 (153)	Ολγάνου 2	Κολοσίδης	Β	Λαϊκό σπίτι σε σειρά στην Εβραϊκή συνοικία. Απλή κατασκευή, αλλοιωμένα μορφολογικά χαρακτηριστικά, φέρουσα τοιχοποιία με ξυλοδεσιές. (χρονολόγηση 1880-1920)	
67	94 (154)	Ολγάνου 4	Τόσκας	Β	Λαϊκό σπίτι σε σειρά στην Εβραϊκή συνοικία. Απλή κατασκευή, αλλοιωμένα μορφολογικά χαρακτηριστικά, φέρουσα τοιχοποιία με ξυλοδεσιές. (Χρονολόγηση	
68	94 (152)	Ολγάνου 6	Εβραϊκή Κοινότητα	Α	Εβραϊκή συναγωγή στο κέντρο του ελεύθερου χώρου της Εβραϊκής Κοινότητας με όψη προς τον ποταμό έχει αυστηρή διάταξη στο ισόγειο και χαρακτηριστική προεξοχή στον όροφο. Κλειστή είναι η όψη προς το εξωτερικό της γειτονιάς. Η είσοδος τονίζεται με προστέγασμα (πρόπυλο) (Χρονολόγηση πρό 1850)	

α/α	Ο.Τ	Διεύθυνση κτιρίου	Φερόμενος Ιδιοκτήτης & διεύθυνση Κατοικίας	Βαθμός Διατήρησης	Αιτιολογία	Παρατηρήσεις
69	94 (164)	Ολγάνου 1-3	Χατζημανασούρας Δημ. Σίμος Αντώνης	Β	Αστικό κτίσμα στο εσωτερικό της Εβραϊκής συνοικίας με ενδιαφέροντα μεταλλικό εξώστη. Αλλοιωμένα μορφολογικά χαρακτηριστικά. (Χρονολόγηση 1880-1920)	
70	94 (165)	Ολγάνου 5	Μιχαηλίδης	Β	Λαϊκό σπίτι εν σειρά στον εσωτερικό χώρο της Εβραϊκής συνοικίας. Αλλοιωμένα μορφολογικά χαρακτηριστικά. (Χρονολόγηση 1920-1940)	
71	94 (167)	Ολγάνου 9	Τσιοπηρίδης Γ.	Β	Λαϊκό νεώτερο σπίτι εν σειρά στο εσωτερικό της Εβραϊκής συνοικίας. Αλλοιωμένα μορφολογικά χαρακτηριστικά. (Χρονολόγηση 1920-1940)	
72	94 (168)	Ολγάνου 11	Μπατσαχτσή Φλώρα	Β	Λαϊκό Εβραϊκό σπίτι στην Μπαρμπούτα μικρός όγκος, αλλοιωμένα μορφολογικά χαρακτηριστικά. (Χρονολόγηση 1880-1920)	
73	94 (169)	Ολγάνου 15	Μπατσαχτσή Κατ.	Β	Εβραϊκό σπίτι εν σειρά στο σύνολο της Μπαρμπούτας. Φέρουσα κατασκευή. Τοιχοποιία στο ισόγειο με ξυλοδεσιές. Ελαφρή ξυλόπηκτη τοιχοποιία στον όροφο. (Χρονολόγηση 1880-1920)	

α/α	Ο.Τ	Διεύθυνση κτιρίου	Φερόμενος Ιδιοκτήτης & διεύθυνση Κατοικίας	Βαθμός Διατήρησης	Αιτιολογία	Παρατηρήσεις
74	94 (181)	Ολγάνου 6	Μπούδος Στέργιος	Β	Κατοικία εν σειρά στην Εβραϊκή συνοικία με όψεις στο εσωτερικό και τον Τριπόταμο. Τοιχοποιία με ξυλοδεσιές σε συνδυασμό με ελαφρή ξυλόπηκτη τοιχοποιία. (Χρονολόγηση 1880-1920)	
75	94 (180)	Ολγάνου 8	Σελμπέσης Στράτος	Β	Κατοικία εν σειρά στην Εβραϊκή συνοικία με όψεις στο εσωτερικό και τον Τριπόταμο. Τοιχοποιία με ξυλοδεσιές σε συνδυασμό με ελαφρή ξυλόπηκτη τοιχοποιία. Προεξοχή με πολλά ανοίγματα σ' όλο το μήκος του ορόφου προς τον Τριπόταμο (Χρονολόγηση 1850-1880)	
76	94 (179)	Ολγάνου 6	Φράγκος	Β	Λαϊκό σπίτι στο εσωτερικό της Εβραϊκής συνοικίας. Μικρός όγκος διατηρούνται τα μορφολογικά χαρακτηριστικά. (Χρονολόγηση 1850-1880)	
77	94 (178)	Ολγάνου 14	Μπέλας-Ντικατας	Α	Πολυόροφη κατοικία αστικού τύπου στην Εβραϊκή συνοικία. Ελαφρά ξυλόπηκτη τοιχοποιία εκτός του ισογείου. Συμμετρική οργάνωση όψης παρά τη διαφορά ύψους εντάσσεται στο σύνολο. (Χρονολόγηση 1880-1920)	
78	94 (177)	Ολγάνου 16	Θωμοπούλου Αικατ.	Β	Κατοικία εν σειρά στην Εβραϊκή συνοικία με όψεις στο εσωτερικό και τον Τριπόταμο. Τοιχοποιία με ξυλοδεσιές σε συνδυασμό με ελαφρή ξυλόπηκτη τοιχοποιία. Προεξοχή (σαχνισί) σε τμήμα του ορόφου. (Χρονολόγηση 1850-1880)	

α/α	Ο.Τ	Διεύθυνση κτιρίου	Φερόμενος Ιδιοκτήτης & διεύθυνση Κατοικίας	Βαθμός Διατήρησης	Αιτιολογία	Παρατηρήσεις
79	94 (176)	Ολγάνου 18	Χατζηκωνσταντίνου Μιλτιάδης	Β	Κατοικία εν σειρά στην Εβραϊκή συνοικία με όψεις στο εσωτερικό και τον Τριπόταμο. Τοιχοποιία με ξυλοδεσιές σε συνδυασμό με ελαφριά ξυλόπηκτη τοιχοποιία που αφήνεται ανεπίχριστη στον όροφο. (Χρονολόγηση 1880 - 1920)	
80	94 (175)	Ολγάνου 20-22	Παυλίδης - Παισίου	Β	Κατοικία εν σειρά στην Εβραϊκή συνοικία με όψεις στο εσωτερικό και τον Τριπόταμο. Τοιχοποιία με ξυλοδεσιές σε συνδυασμό με ελαφριά ξυλόπηκτη τοιχοποιία. Μεταγενέστερη διαίρεση σε δύο στενομέτωπες κατοικίες. (Χρονολόγηση 1880 - 1920)	
81	94 (174)	Ολγάνου 24	Τσαρτσάνη Ολυμπία	Β	Κατοικία εν σειρά στην Εβραϊκή συνοικία με όψεις στο εσωτερικό και τον Τριπόταμο. Τοιχοποιία με ξυλοδεσιές σε συνδυασμό με ελαφριά ξυλόπηκτη τοιχοποιία. (Χρονολόγηση 1880 - 1920)	

α/α	Ο.Τ	Διεύθυνση κτιρίου	Φερόμενος ιδιοκτήτης & διεύθυνση κατοικίας	Βαθμός Διατήρησης	Αιτιολογία	Παρατηρήσεις
82	120 (114)	Παναγίας Δεξιάς 3	Αρζόγλου Βας.	Γ	Λαϊκό ελληνικό σπίτι στο σύνολο της Παναγίας Δεξιάς. Λιθοδομή στο ισόγειο και ξυλοκατασκευή στον όροφο. (Χρονολόγηση: 1880 - 1920)	
83	120 (115)	Παναγίας Δεξιάς 1	Αρζόγλου Βας.	Β	Λαϊκό ελληνικό σπίτι στο σύνολο της Παναγίας Δεξιάς. Φέρουσα λιθοδομή με ξυλοδεσιές επιχρισμένη στο ισόγειο. Ξυλοκατασκευή με πλίνθους στον όροφο. (Χρονολόγηση:)	
84	124 (117)	Γ. Γούδη 14	Σίσσας	Β	Νεώτερο ελληνικό σπίτι στο σύνολο της Παναγίας Δεξιάς. Πλινθοδομή στο ισόγειο και στον όροφο. (Χρονολόγηση: 1920 - 1940)	

α/α	Ο.Τ	Διεύθυνση κτιρίου	Φερόμενος ιδιοκτήτης & διεύθυνση κατοικίας	Βαθμός διατήρησης	Αιτιολογία	Παρατηρήσεις
85	115 (184)	Βερόης 4	Αναστασίου Αδάμος	Β	Κατοικία με όψεις στην οδό Βερόης και τον Τριπόταμο. Πλατυμέτωπη με με αλλοιωμένα μορφολογικά χαρακτηριστικά. Τοιχοποιία με ξυλοδεσιές στο ισόγειο, ελαφρά ξυλόπηκτη τοιχοποιία στον όροφο. (Χρονολόγηση 1880-1920)	
86	115 (185)	Βερόης 6	Λαζόγλου - Ταταρόγλου Καίτη	Γ	Κατοικία με όψεις στην οδό Βερόης και τον Τριπόταμο. Πλατυμέτωπη με αλλοιωμένα μορφολογικά χαρακτηριστικά. Τοιχοποιία με ξυλοδεσιές στο ισόγειο - ελαφρά ξυλόπηκτη τοιχοποιία στον όροφο. (Χρονολόγηση: 1850-1880)	
87	145 (101)	Γεωργίου Γουδή 23	Μαζαράκης Σωτ.	Β	Νεώτερο Ελληνικό σπίτι εν σειρά που ανήκει στο σύνολο της Παναγίας Δεξιάς. Φέρουσα λιθοδομή στο ισόγειο και πλινθοδομή στον όροφο. (Χρονολόγηση 1920-1940)	

α/α	Ο.Τ	Διεύθυνση κτιρίου	Φερόμενος ιδιοκτήτης & διεύθυνση κατοικίας	Βαθμός διατήρησης	Αιτιολογία	Παρατηρήσεις
88	125 (686)	Δημοσθένους 4	Τζατζάρη	Β	Λαϊκό Ελληνικό σπίτι εν σειρά, πλατυμέτωπο στον αυλόγυρο της Παναγ. Δεξιάς. Φέρουσα λιθοδομή με ξυλοδεσιές στο ισόγειο, ξυλοκατασκευή με πλίνθους στον όροφο. (Χρονολόγηση: 1850-1880)	
89	120 (688)	Δημοσθένους 7	Τσικερδάνου Εμμ.	Β	Πρώην βυρσοδεψείο που σήμερα είναι κατοικία με αλλοιωμένα τα μορφολογικά χαρακτηριστικά του. Διατηρεί χαρακτηριστικό Βεροιώτικο ηλιακό και είναι διαταγμένο σε μέτωπο με το ρέμα της «Μπαρμπούτας». Φέρουσα λιθοδομή με ξυλοδεσιές στο ισόγειο, ξυλοκατασκευή με πλίνθους στον όροφο. (Χρονολόγηση: 1850-1880)	
90	119 (140)	Σοφού 3-3Α	Κωστούλας Γεωργ.	Β	Λαϊκό Ελληνικό σπίτι με διάταξη ανοιχτή προς την εσωτερική αυλή. Είναι χαρακτηριστικό σε σπίτια της οδού Μεραρχίας να έχουν οχυρή διάταξη προς τον δρόμο. Φέρουσα λιθοδομή με γωνιακή απότμηση και ξυλοδεσιές στην όψη. (Χρονολόγηση: 1850-1880)	

α/α	Ο.Τ	Διεύθυνση κτιρίου	Φερόμενος ιδιοκτήτης ή διεύθυνση κατοικίας	Βαθμός διατήρησης	Αιτιολογία	Παρατηρήσεις
91	125 (083)	Δημοσθένους 13	Μαρμαράς Προκόπιος	Β	Λαϊκό Ελληνικό σπίτι με φρουριακή διάταξη των όγκων του προς το ρέμα της «Μπαρμπούτας» και την οδό Δημοσθένους με πιθανή είσοδο από το ρέμα. Φέρουσα λιθοδομή με ξυλοδεσιές στο ισόγειο. Ξυλοκατασκευή με πλίνθους στον όροφο. (Χρονολόγηση: 1850-1880).	
92	125 (084)	Δημοσθένους 8/4	Τζατζάρη	Β	Λαϊκό Ελληνικό σπίτι με ενδιαφέρουσες προεξοχές στις όψεις. Ανήκει στο σύνολο της Παναγ. Δεξιάς. Φέρουσα λιθοδομή με ξυλοδεσιές στο ισόγειο. Ξυλοκατασκευή με πλίνθους στον όροφο. (Χρονολόγηση: 1850-1880)	
93	125 (085)	Δημοσθένους 6	Κουκούλιος Αντων.	Β	Λαϊκό Ελληνικό σπίτι που ορίζει τον περίβολο της Παναγίας Δεξιάς και εξασφαλίζει την μια πρόσβαση προς τον αυλόγυρο της. Φέρουσα λιθοδομή με ξυλοδεσιές στο ισόγειο, ξυλοδεσιές με πλίνθους στον όροφο. (Χρονολόγηση: 1850-1880)	

α/α	Ο.Τ	Διεύθυνση κτιρίου	Φερόμενος ιδιοκτήτης ή διεύθυνση κατοικίας	Βαθμός διατήρησης	Αιτιολογία	Παρατηρήσεις
94	146 (81)	Δημοσθένους 10	Παπανδρώνη	Β	Λαϊκό Ελληνικό σπίτι εν σειρά. Μονώροφο, που ανήκει στο σύνολο της Παναγίας Δεξιάς και φιλοξενεί στον περίβολο του τον Ναό της Αγ. Παρασκευής. Φέρουσα λιθοδομή με ξυλοδεσιές και ξυλοκατασκευή (Χρονολόγηση 1850-1880)	
95	(82)	Δημοσθένους 15	Ζάννος Δημήτριος	Β	Λαϊκό Ελληνικό σπίτι στενομέτωπο με φρουριακή διάταξη προς το ρέμα της «Μπαρμπούτας». Ανήκει στο σύνολο της Παναγίας Δεξιάς. Λιθοδομή με ξυλοδεσιές στο ισόγειο, ξυλοκατασκευή με πλίνθους στον όροφο. (Χρονολόγηση 1880-1920)	
96	120 (113)	Παναγίας Δεξιάς 9-11	Σπανός Δημήτριος Χασιώτης Παύλος	Β	Λαϊκό Ελληνικό σπίτι, πλατυμέτωπο αστικού τύπου με συμμετρική διάταξη των σαχνισιών. Ανήκει στο σύνολο της Παναγίας Δεξιάς. Φέρουσα λιθοδομή με ξυλοδεσιές στο ισόγειο και ξυλοκατασκευή με πλίνθους στον όροφο (Χρονολόγηση 1880-1920)	

α/α	Ο.Τ	Διεύθυνση κτιρίου	Φερόμενος ιδιοκτήτης & διεύθυνση κατοικίας	Βαθμός Διατήρησης	Αιτιολογία	Παρατηρήσεις
97	146 (074)	Δημοσθένους 23	Τσικερδάνος Αθαν.	Β	Λαϊκό Ελληνικό σπίτι εν σειρά, αστικού τύπου, πλατυμέτωπο, στην περιοχή του συνόλου της Παναγ. Δεξιάς. Φέρουσα λιθοδομή με ξυλοδεσιές στο ισόγειο, ξυλοκατασκευή με πλίνθους στον όροφο. (Χρονολόγηση: 1880-1920)	
98	146 (075)	Δημοσθένους 16	Μπούκης	Β	Στενομέτωπο λαϊκό Ελληνικό σπίτι εν σειρά. Φέρουσα λιθοδομή με ξυλοδεσιές στο ισόγειο. Όροφος με ελαφρή ξυλόπηκτη τοιχοποιία. Εντάσσεται σε αξιόλογο σύνολο. (Χρονολόγηση: 1850-1880)	
99	146 (078)	Δημοσθένους 12	Ιδιοκτ. Αγ. Γεωργίου	Β	Λαϊκό Ελληνικό σπίτι πλατυμέτωπο αστικού τύπου με συνολική προεξοχή στον όροφο. Ανήκει στο σύνολο της Παναγ. Δεξιάς. Φέρουσα λιθοδομή με ξυλοδεσιές στο ισόγειο. Ξυλοκατασκευή με πλίνθους στον όροφο. (Χρονολόγηση: 1850-1880)	

α/α	Ο.Τ	Διεύθυνση κτιρίου	Φερόμενος Ιδιοκτήτης & διεύθυνση κατοικίας	Βαθμός Διατήρησης	Αιτιολογία	Παρατηρήσεις
100	ΟΤ146 (69)	Δημοσθένους 26	Πρωτοψάλτης Αναστ.	Β	Λαϊκό ελληνικό σπίτι στενομέτωπο αστικού τύπου. Ανήκει στο σύνολο της περιοχής της Παναγίας Δεξιάς Φέρουσα λιθοδομή με ξυλοδεσιές στο ισόγειο και ξύλινος σκελετός με πήχεις (μπαγδατί) στον όροφο (χρονολόγηση 1850-1880)	
101	ΟΤ146 (70)	Δημοσθένους 24	Σιταρά	Β	Λαϊκό ελληνικό σπίτι στενομέτωπο αστικού τύπου. Ανήκει στο σύνολο της περιοχής της Παναγίας Δεξιάς. Φέρουσα λιθοδομή με ξυλοδεσιές στο ισόγειο και του Α΄ όροφο και ξύλινος σκελετός με πλίνθους (μπαγδατί) στον Β΄ όροφο. (Χρονολόγηση 1850-1880)	
102	ΟΤ146 (71)	Δημοσθένους 20	Ρέπα	Β	Λαϊκό Ελληνικό σπίτι πλατυμέτωπο αστικού τύπου. Ανήκει στο σύνολο της περιοχής της Παναγίας Δεξιάς. Φέρουσα λιθοδομή με ξυλοδεσιές στο ισόγειο, ξυλοκατασκευή με πλίνθους (μπαγδατί) στον όροφο. (Χρονολόγηση 1850-1880)	
103	ΟΤ146 (72)	Δημοσθένους 18	Καραφίντζου	Β	Λαϊκό Ελληνικό σπίτι στενομέτωπο αστικού τύπου. Ανήκει στο σύνολο της Παναγίας Δεξιάς. Φέρουσα λιθοδομή με ξυλοδεσιές στο ισόγειο Ξυλοκατασκευή με πλίνθους στον όροφο. (χρονολόγηση 1850-1880)	
104	ΟΤ146 (73)	Δημοσθένους 25-27	Πασβάντη	Β	Λαϊκό Ελληνικό σπίτι γωνιακό στην περιοχή του συνόλου της Παν. Δεξιάς. Φέρουσα λιθοδομή στο ισόγειο, Ξυλοκατασκευή με πλίνθους στον όροφο. (Χρονολόγηση 1880-1920)	

α/α	Ο.Τ	Διεύθυνση κτιρίου	Φερόμενος ιδιοκτήτης & διεύθυνση κατοικίας	Βαθμός διατήρησης	Αιτιολογία	Παρατηρήσεις
105	146 (93)	Πάροδος Γ. Γουδή 17	Γώγος Αντώνιος	Β	Λαϊκό Ελληνικό σπίτι εν σειρά, πλατυμέτωπο, αστικού τύπου, με τυπική βεροιώτικη διάταξη στην όψη. Ανήκει στο σύνολο της Παναγίας Δεξιάς. Φέρουσα λιθοδομή με ξυλοδεσιές στο ισόγειο και ξυλοκατασκευή με πλίνθους στον όροφο (Χρονολόγηση 1850-1880)	
106	145 (94)	Πάροδος Γ. Γουδή 8	Κύρτσος	Β	Λαϊκό πλατυμέτωπο σπίτι εν σειρά, που ανήκει στο σύνολο της Παναγ. Δεξιάς. Φέρουσα λιθοδομή με ξυλοδεσιές στο ισόγειο και ξυλοκατασκευή με πλίνθους στον όροφο. (Χρονολόγηση 1850-1880)	
107	145 (95)	Πάροδος Γ. Γουδή 6	Χασιούρα	Β	Λαϊκό Ελληνικό σπίτι πλατυμέτωπο που ανήκει στο σύνολο της Παναγ. Δεξιάς. Φέρουσα λιθοδομή με ξυλοδεσιές στο ισόγειο και ξυλοκατασκευή με πλίνθους στον όροφο. (Χρονολόγηση 1880-1920)	

α/α	Ο.Τ	Διεύθυνση κτιρίου	Φερόμενος ιδιοκτήτης & διεύθυνση κατοικίας	Βαθμός διατήρησης	Αιτιολογία	Παρατηρήσεις
108	124 (116)	Γεωργίου Γουδή 22	Σίσσας	Β	Λαϊκό Ελληνικό σπίτι ανήκει στο σύνολο της Παναγ. Δεξιάς. Φέρουσα λιθοδομή στο ισόγειο. Ξυλοκατασκευή με πλίνθους στον όροφο (Χρονολόγηση 1880-1920)	
109	120 (119)	Πάροδος Σαφού 9	Γκαβοπούλου	Α	Λαϊκό Ελληνικό σπίτι γωνιακό αστικού τύπου με χαρακτηριστικό σαχνισί. Αν και παρουσιάζει αλλοιωμένα μορφολογικά χαρακτηριστικά από διάφορες νεώτερες επεμβάσεις διατηρεί αξιόλογη όψη. Ανήκει στο σύνολο της Παναγ. Δεξιάς Φέρουσα λιθοδομή με ξυλοδεσιές στο ισόγειο και τμήμα του ορόφου. Ξυλοκατασκευή με πλίνθους στον όροφο. (Χρονολόγηση 1850-1880)	
110	123 (122)	Κεντρικής 55	Παπαδόπουλος Κων/ν	Β	Καφενείο στην οδό Κεντρικής με αυλή επάνω σε ερείπια πύργου με χαρακτηριστική διάταξη ανοιγμάτων στην όψη. Ανήκει στο σύνολο Παναγίας Δεξιάς απέναντι από το Βυζαντινό Μνημείο της Παλιάς Μητρόπολης. Φέρουσα ξυλοκατασκευή με μεγάλα ανοίγματα (Χρονολόγηση 1880-1920)	

α/α	Ο.Τ	Διεύθυνση κτιρίου	Φερόμενος ιδιοκτήτης & διεύθυνση κατοικίας	Βαθμός διατήρησης	Αιτιολογία	Παρατηρήσεις
111	124 (108)	Πάροδος Πλατάνων & Νίκου Καβάδια	Αράβας Στέργιος	Γ	Λαϊκό Ελληνικό σπίτι πλατυμέτωπο που διασώζει αρχικές μορφές Μακεδονικού σπιτιού και τοιχοποιία στο ισόγειο που περιέχει εντοιχισμένο τμήμα Κορινθιακού κιονόκρανου. Στους τοίχους του ισογείου διακρίνονται επίσης δύο πολεμίστρες. Ο όροφος προέρχεται από προσθήκη. Ανήκει στο σύνολο της Παναγ. Δεξιάς. Φέρουσα λιθοδομή με ξυλοδεσιές στο ισόγειο. Ξυλοκατασκευή με πλίνθους στον όροφο. (Χρονολόγηση προ-1850)	
112	124 (111)	Γεωργίου Γουδή 36	Χαρωνιτάκης - Μαζαράκης Αντων.	Β	Λαϊκό Ελληνικό σπίτι πλατυμέτωπο αστικού τύπου με ενδιαφέρουσα διαμόρφωση της όψης στον όροφο. Ανήκει στο σύνολο της Παναγ. Δεξιάς. Φέρουσα λιθοδομή με ξυλοδεσιές στο ισόγειο και ξυλοκατασκευή με πλίνθους στον όροφο. (Χρονολόγηση 1850 - 1880)	
113	145 (102)	Γεωργίου Γουδή 25	Γιουβανοπούλου	Β	Λαϊκό Ελληνικό σπίτι αστικού τύπου, πλατυμέτωπο, αστικού τύπου, που ανήκει στο σύνολο της Π. Δεξιάς. Στο ισόγειο διακρίνεται τόξο και τμήμα τοίχου πλινθοπερίκτιστο Βυζαντινού τύπου που πιθανόν να ανήκει στον Ναό που κάηκε το 1864. Φέρουσα λιθοδομή στο ισόγειο. Ξυλοκατασκευή στον όροφο (Χρονολόγηση 1880-1920)	

α/α	Ο.Τ	Διεύθυνση κτιρίου	Φερόμενος ιδιοκτήτης & διεύθυνση κατοικίας	Βαθμός διατήρησης	Αιτιολογία	Παρατηρήσεις
114	123 (120)	Γεωργίου Γουδή 12	Παπαγιαννούλης	Β	Λαϊκό Ελληνικό σπίτι στο σύνολο της Παναγίας Δεξιάς. Φέρουσα λιθοδομή με ξυλοδεσιές στο ισόγειο, ξυλοκατασκευή με πλίνθους στον όροφο. (Χρονολόγηση 1880 - 1920)	
115	118 (125)	Κεντρικής 43	Αλή Ντεμίρ - Δημ. Ταμείο	Α	Εκλεκτικιστικό κτίσμα του 19ου αιώνα στο σύνολο της Μπαρμπούτας και με όψη στην οδό Κεντρικής. Φέρουσα λιθοδομή με ζώνες πλίνθων στο ισόγειο, ξυλοκατασκευή με πλίνθους στον όροφο. (Χρονολόγηση: 1880 - 1920)	Σήμερα: Κατοικία

α/α	Ο.Τ	Διεύθυνση κτιρίου	Φερόμενος ιδιοκτήτης η διεύθυνση κατοικίας	Βαθμός διατήρησης	Αιτιολογία	Παρατηρήσεις
116	76 (42)	Κοντογεωργάκη 8 Ο.Τ Αγ. Κηρύκου	Τσουαροπούλου	Β	Λαϊκό Ελληνικό σπίτι πλατυμέτωπο αστικού τύπου στον περιβάλλοντα χώρο του Αγ. Κηρύκου ανήκει στο μοναδικό εξ ολοκλήρου σωζόμενο «Βεροιώτικο» οικοδομικό τετράγωνο με εσωτερικό υπαίθριο κοιν/στο χώρο που βρίσκεται ο Ναός. Φέρουσα κατασκευή από λιθοδομή με ξυλοδεσιές στο ισόγειο και ξύλινη κατασκευή με πλίνθους στον όροφο. (Χρονολόγηση 1880-1920)	
117	76 (41)	Κοντογεωργάκη 10 Ο.Τ Αγ Κηρύκου	Αντωνιάδης	Β	Λαϊκό Ελληνικό σπίτι πλατυμέτωπο αστικού τύπου με χαρακτηριστικό Ηλιακό στον περιβάλλοντα χώρο του Αγ. Κηρύκου. Ανήκει στο μοναδικό εξ ολοκλήρου σωζόμενο «Βεροιώτικο» Ο.Τ με εσωτερικό υπαίθριο κοιν/στο χώρο που βρίσκεται ο Ναός. Φέρουσα κατασκευή από λιθοδομή με ξυλοδεσιές στο ισόγειο η ξύλινη κατασκευή με πλίνθους στον όροφο. (Χρονολόγηση 1880-1920)	
118	124 (112)	Γεωργίου Γούδη 34	Δημοσθ. Μαζαράκη	Γ	Λαϊκό Ελληνικό σπίτι, πλατυμέτωπο αστικού τύπου. Ανήκει στο σύνολο της Παναγ. Δεξιάς. Φέρουσα λιθοδομή με ξυλοδεσιές στο ισόγειο ξυλοκατασκευή με πλέγμα στον όροφο (Χρονολόγηση 1880-1920)	

α/α	Ο.Τ	Διεύθυνση κτιρίου	Φερόμενος Ιδιοκτήτης η διεύθυνση Κατοικίας	Βαθμός Διατήρησης	Αιτιολογία	Παρατηρήσεις
119	ΟΤ 76 (40)	Κουτογεωργάκη 12 ΟΤ. Αγ. Κήρυκου	Ιδιοκτ. Αγ. Κοσίυσου Βασούγιου.	Β	Λαϊκό Ελληνικό σπίτι πλατυμέτωπο αστικού τύπου στόν περιβάλλοντα χώρο του Αγ. Κήρυκου. Ανήκει στό μοναδικό εξ ολοκλήρου σωζόμενο "Βεροιώτικο" οικοδομικό τετράγωνο Με εσωτερικό κοιν/στο χώρο που βρίσκεται ο Ναός. Φέρουσα κατασκευή από λιθοδομή με ξυλοδεσιές στο Ισόγειο. Χρονολόγηση (1880-1920)	
120	ΟΤ 76 (39)	Κουτογεωργάκη 16 ΟΤ. Αγ. Κήρυκου	Ιδιοκτ. Αναστασίου Κάλλης Κουτογεωργάκη 16	Β	Λαϊκό Ελληνικό σπίτι πλατυμέτωπο αστικού τύπου στόν περιβάλλοντα χώρο του Αγ. Κήρυκου. Ανήκει στο μοναδικό εξ ολοκλήρου σωζόμενο "Βεροιώτικο" οικοδομικό τετράγωνο με εσωτερικό Υπαίθριο κοιν/στο χώρο που βρίσκεται ο Ναός Φέρουσα κατασκευή από λιθοδομή με ξυλοδεσιές στό Ισόγειο, ξυλοκατασκευή με πλίνθους στόν όροφ. Διασώζει το πέρασμα προς το εσωτερικό του οικοδομικού τετραγώνου (Χρονολόγηση 1880-1920)	
121	Ο.Τ 76 (38)	Κουτογεωργάκη 18 ΟΤ Αγ. Κήρυκου	Ιδιοκτ. Παπαδοπούλου Πολυξένη Κ.	Β	Λαϊκό Ελληνικό σπίτι πλατυμέτωπο αστικού τύπου στου περιβάλλοντα χώρο του Αγ. Κήρυκου. Ανήκει στο μοναδικό εξ ολοκλήρου σωζόμενο "Βεροιώτικο" Ο.Τ με εσωτερικό Υπαίθριο κοιν/στο χώρο που βρίσκεται ο Ναός. Φέρουσα κατασκευή λιθοδομή με ξυλοδεσιές στο Ισόγειο, ξυλοκατασκευή με πλίνθους στόν όροφο (Χρονολόγηση 1880-1920)	

α/α	Ο.Τ	Διεύθυνση κτιρίου	Φερόμενος Ιδιοκτήτης & διεύθυνση Κατοικίας	Βαθμός Διατήρησης	Αιτιολογία	Παρατηρήσεις
122	ΟΤ 76 (36)	Ελλης 9 ΟΤ Αγ. Κηρυκου	Γιαννιος Γεώργιος	Β	Λαϊκο Ελληνικό σπίτι πλατυμέτωπο αστικού τύπου στόν περιβάλλοντα χώρο του Αγ. Κήρυκου, Ανήκει στο μοναδικό εξ ολοκλήρου σωζόμενο "Βεροιώτικο" Ο.Τ. Φέρουσα κατασκευή από λιθοδομή και ξυλοδεσιές στο ισόγειο και ξυλοκατασκευή με πλίνθους (μπαγδατί) στόν όροφο. το κτίσμα στο ισόγειο παρουσιάζει προγενέστερη φάση (χρονολόγηση 1880-1920)	
123	ΟΤ 76 (37)	Κοντογεωργάκη 20 Ο.Τ Αγ. Κηρυκου	Ξυλοφόρος Ευάγγ.	Β	Λαϊκό ελληνικό σπίτι γωνιακό πλατυμέτωπο αστικού τύπου στον περιβάλλοντα χώρο του Αγ. Κήρυκου - Ανήκει στό μοναδικό εξ ολοκλήρου σωζόμενο "Βεροιώτικο" Ο Τ με εσωτερικό υπαίθριο κοινόχρηστο χώρο που βρίσκεται ο Ναός. Φέρουσα κατασκευή λιθοδομή με ξυλοδεσιές στο ισόγειο και ξυλοκατασκευή με πλίνθους στον όροφο.	
124	ΟΤ. 76 (35)	Ελλης 7 Ο.Τ Αγ. Κηρυκου	Νταρλακώστας	Β	Νεώτερο Ελληνικό σπίτι στόν περιβάλλοντα χώρο του Αγ. Κήρυκου. Ανήκει στό μοναδικό εξ. ολοκλήρου σωζόμενο "Βεροιώτικο" Ο.Τ. έχει αλλοιωμένα μορφολογικά χαρακτηριστικά. Φέρουσα κατασκευή από λιθοδομή στο ισόγειο και πλινθοδομή στόν όροφο. (χρονολόγηση 1920-1950)	
125	Ο.Τ 76 (34)	Ελλης 5	Λεκκόπουλος	Β	Νεώτερο Ελληνικό σπίτι στον περιβάλλοντα χώρο του Αγ. Κήρυκου. Ανήκει στο μοναδικό εξ ολοκλήρου σωζόμενο "Βεροιώτικο" ΟΤ με εσωτερικό Υπαίθριο κοινόχρηστο χώρο που βρίσκεται ο Ναός. Φέρουσα λιθοδομή με ξυλοδεσιές στο ισόγειο & πλινθοδομή στόν όροφο. Αλλοιωμένα μορφολογικά χαρακτηριστικά (χρονολ. 1920-1950)	

α/α	Ο.Τ	Διεύθυνση κτιρίου	Φερόμενος ιδιοκτήτης & διεύθυνση κατοικίας	Βαθμός διατήρησης	Αιτιολογία	Παρατηρήσεις
126	146 (96)	Πάροδος Γ. Γουδή 5-7	Κιαβαΐσε-Γουναρόπουλος Σπ., Ζαμάνης Πετρ.	Γ	Λαϊκό Ελληνικό σπίτι πλατυμέτωπο αστικού τυπου με συμμετρικά πολυγωνικά στοιχεία «σαχνισι» στον όροφο, που ανηκει στο συνολο της Παναγίας Δεξιάς. Φερουσα λιθοδομή με ξυλοδεσιες στο ισογειο και ξυλοκατασκευή με πλινθους στον οροφο (Χρονολογηση 1850-1880)	
127	146 (97)	Πάροδος Γ. Γουδή 3	Γιαγκιάννης Αντ. Βλαχογιάννης Γρ.	Γ	Λαϊκό Ελληνικό σπίτι στενομετωπο αστικού τυπου με χαρακτηριστικό τζακι (μπουχάρι) και στοιχεία Τουρκεμπαρόκ στην οψη. Ανηκει στο συνολο της Παναγίας Δεξιάς. Φερουσα λιθοδομή με ξυλοδεσιες στοισογειο και ξυλοκατασκευή με πλινθους στον οροφο. (Χρονολόγηση 1850-1880)	
128	146 (98)	Πάροδος Γ. Γουδη 1	Μουλόπουλος Χρ.	Γ	Λαϊκό Ελληνικό σπίτι εν σειρά με την χαρακτηριστική Βεροιωτικη διαιρεση στον όροφο. Ανηκει στο συνολο της Παναγ. Δεξιας Λιθοδομή με ξυλοδεσιες στο ισογειο και ξυλοκατασκευη με πλινθους στον όροφο. (Χρονολόγηση 1850-1880)	

α/α	Ο.Τ	Διεύθυνση κτιρίου	Φερόμενος ιδιοκτήτης & διεύθυνση κατοικίας	Βαθμός διατήρησης	Αιτιολογία	Παρατηρήσεις
129	145 (103)	Γεωργίου Γουδή 27	Γκατζάρου Γεωρ.	Γ	Λαϊκό Ελληνικό σπίτι εν σειρά πλατυμέτωπο αστικού τύπου, που ανήκει στο σύνολο της Παναγίας Δεξιάς. Φέρουσα λιθοδομή με ξυλοδεσιές στο ισόγειο, ξυλοκατασκευή με πλίνθους στον όροφο. (Χρονολόγηση 1880-1920)	
130	145 (104)	Γεωργίου Γουδή 29	Πράπα Γεωργ.	Γ	Λαϊκό Ελληνικό σπίτι αστικού τύπου πλατυμέτωπο, με ενδιαφέρουσα απόληξη στη Νότια πλευρά του (στοιχείο "Τουρκομπαρόκ") που ανήκει στο σύνολο της Παναγίας Δεξιάς Φέρουσα λιθοδομή με ξυλοδεσιές στο ισόγειο Ξυλοκατασκευή με πλίνθους στον όροφο. (Χρονολόγηση 1880-1920)	
131	124 (109)	Πάροδος Πλατάνων & Γεωργίου Γουδή 15	Κούσιου	Β	Λαϊκό Ελληνικό σπίτι γωνιακό που ανήκει στο σύνολο της Παναγίας Δεξιάς φέρουσα λιθοδομή με ξυλοδεσιές, επιχρισμένη στο ισόγειο Ξυλοκατασκευή με πλίνθους στον όροφο. (Χρονολόγηση 1880-1920)	
132	124 (110)	Γ. Γουδή 38	Ζαρκάδα Μαρίκα	Γ	Λαϊκό Ελληνικό σπίτι εν σειρά, που ανήκει στο σύνολο της Παναγ. Δεξιάς φέρουσα λιθοδομή με ξυλοδεσιές, επιχρισμένη στο ισόγειο, ξυλοκατασκευή με πλίνθους στον όροφο (Χρονολόγηση 1880-1920)	

(ΠΕΡΙΟΧΗ ΕΚΤΟΣ ΣΧΕΔΙΟΥ)

ΠΕΡΙΟΧΗ ΙΔΙΑΙΤΕΡΟΥ ΦΥΣΙΚΟΥ ΚΑΛΛΟΥΣ

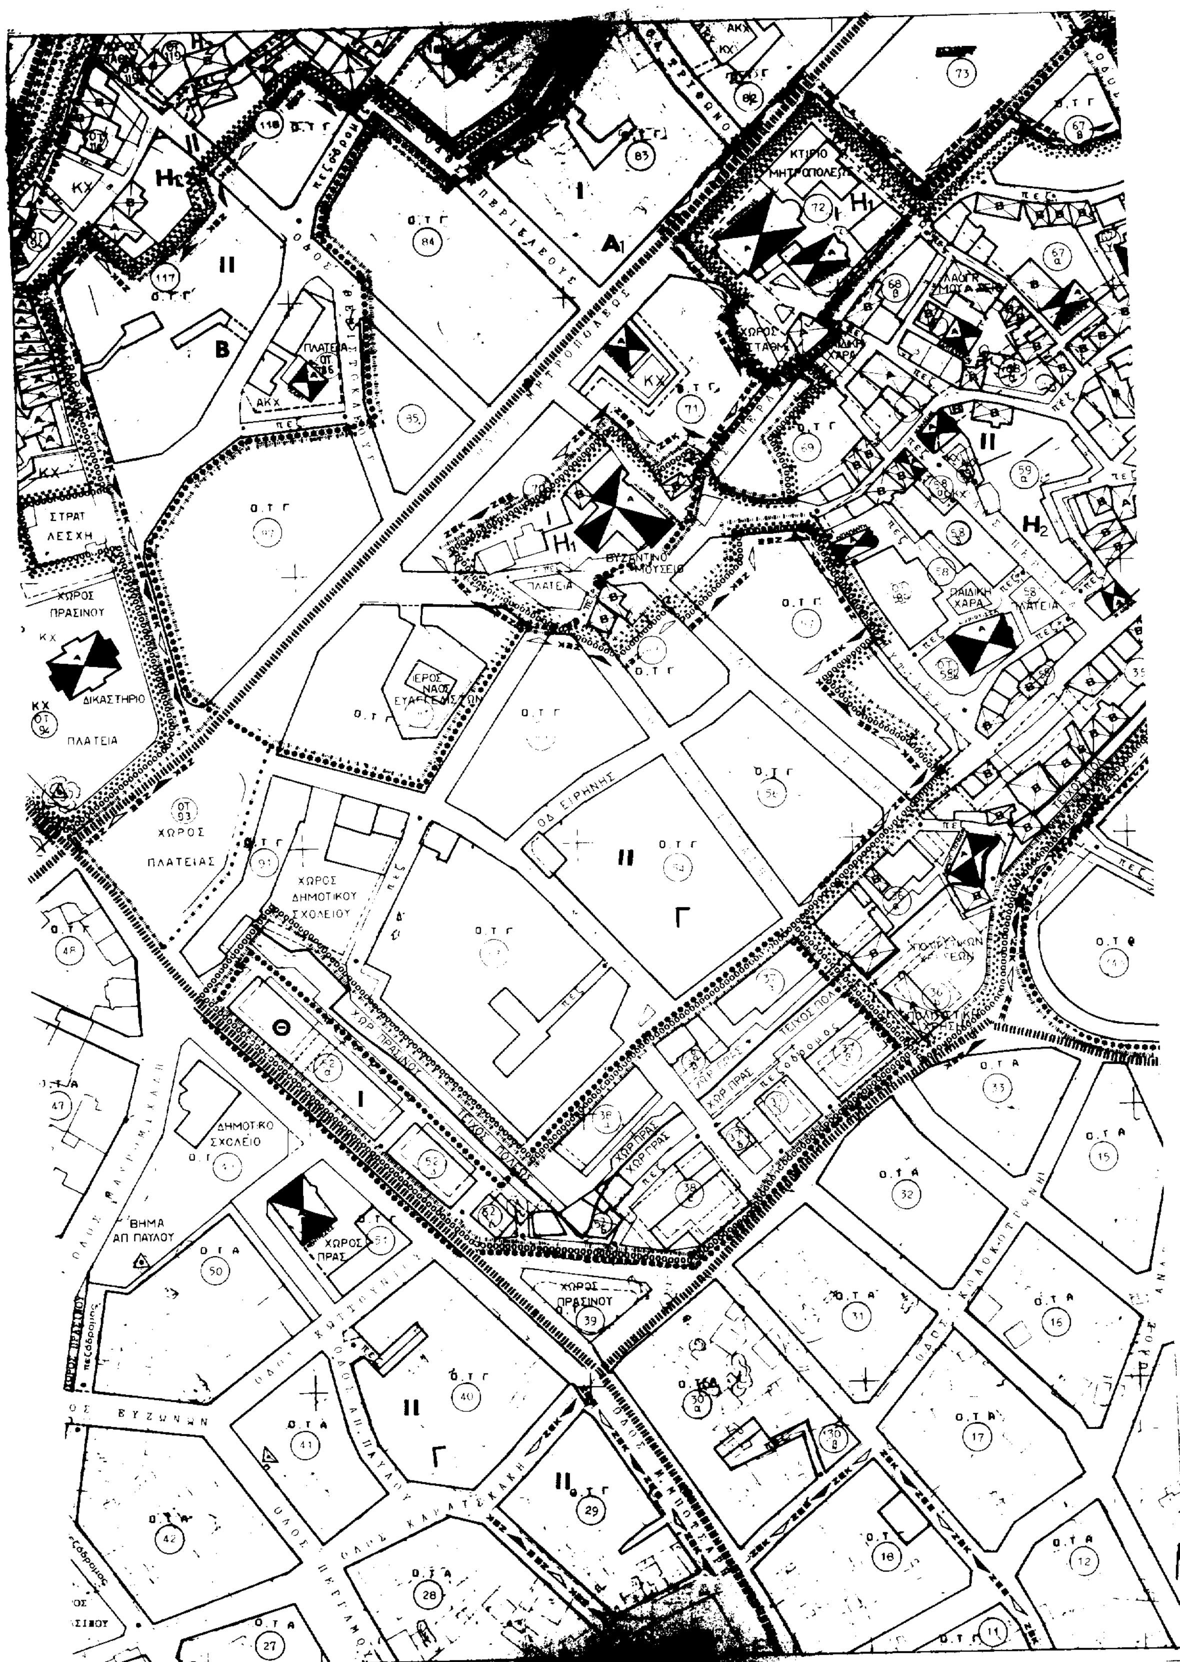
ΠΕΡΙΟΧΗ ΕΚΤΟΣ ΣΧΕΔΙΟΥ

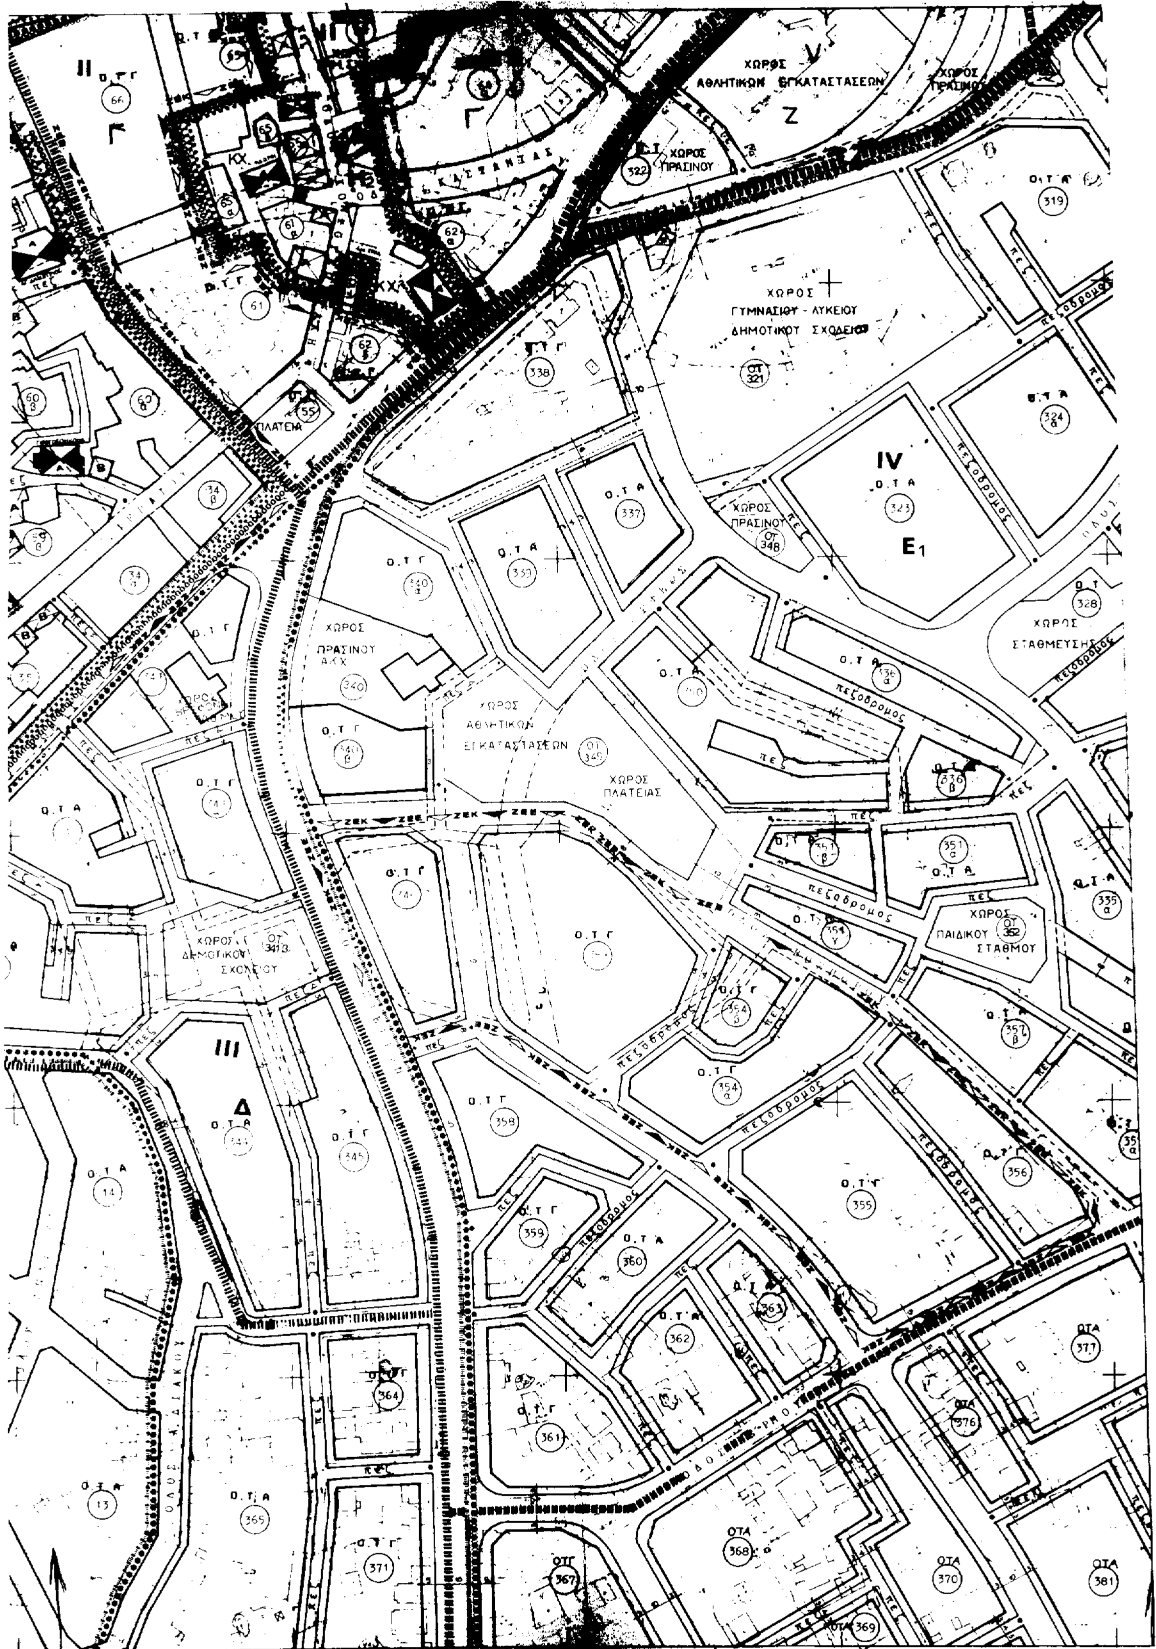
ΣΤΡΑΤΟΠΕΔΟ

ΧΩΡΟΣ ΠΡΑΣΙΝΟΥ

ΧΩΡΟΣ ΠΡΑΣΙΝΟΥ

Χ.Ο.Π
ΧΩΡΟΣ ΠΡΑΣΙΝΟΥ
ΠΕΡΙΟΧΗ ΕΚΤΟΣ ΣΧΕΔΙΟΥ
ΠΕΡΙΟΧΗ ΙΔΙΑΙΤΕΡΟΥ ΦΥΣΙΚΟΥ ΚΑΛΛΟΥΣ
πεζόδρομος
Ο.Τ.Α
Ο.Τ.Γ
Α.Κ.Χ.
ΓΥΜΝΑΣΙΟ
ΧΩΡΟΣ ΑΘΛΗΤΙΚΩΝ ΕΓΚΑΤΑΣΤΑΣΕΩΝ
ΠΑΙΔΙΚΗ ΧΑΡΑ
ΧΩΡΟΣ ΑΝΑΨΥΧΗΣ
ΧΩΡΟΣ ΠΡΟΝΟΙΑΣ
Όριο Πολεοδομικής Ενότητας - Γειτονιάς
City Planning Unit-Neighborhood Boundary
Όριο Κεντρικής Περιοχής
Central Area Boundary
Όριο Πυκνοδομημένης Περιοχής
Densely Built up Area Boundary
Ρυμοτομική Γραμμή (πράσινη)
Street Line (green)
Οικοδομική Γραμμή (κόκκινη)
Building Line (red)
Στοά
Arcade
Ακάλυπτος Χώρος (σε κοινή χρήση)
Private Open Space in common use
ΕΑΧ Ενοποιημένος Ακάλυπτος Χώρος
Καταργούμενη Ρυμοτομική ή Οικοδομική Γραμμή
Abolished Street or Building Line
ΟΤΑ Αμιγής Κατοικία
Residential
ΟΤΓ Γενική Κατοικία
Mixed Residential
Κ Λιανικό Εμπόριο Εξυπηρετήσεις Αναψυχή
Retail Trade Services Recreation
Τ Τουρισμός
Tourism
Βπ Βιοτεχνία Περιφερείας
Outer area Light Manufacturing
Χπ Χονδρεμπόριο Περιφερείας
Outer area Wholesale
ΒΙ Βιομηχανία
Industry
ΚΧ Ελεύθερος Χώρος Κοινοχρήστος
Public Open Space
Όριο Περιοχής Ανάπλασης
Όριο Προτεινόμενου για Κήρυξη Αρχαιολογικού Χώρου
Όριο προτεινόμενου για κήρυξη παραδοσιακού ή διατηρητέου Συνόλου
Όριο Περιοχής Προτεινόμενης σαν Ιδιαίτερου Φυσικού Κάλλους
Απόλυτη Προστασία
Μερική Προστασία
Partial Protection
Προτεινόμενο για Κήρυξη Μνημείο
Προτεινόμενο για Κήρυξη Διατηρητέο Αρχιτεκτονικό ή Φυσικό Στοιχείο
Προτεινόμενο για Κήρυξη Περιοδόλιακό ή Διατηρητέο Κτίσμα
Απόλυτη Προστασία
Absolute Protection
ΠΟΛΕΟΔΟΜΙΚΗ ΜΕΛΕΤΗ: ΑΝΑΘΕΩΡΗΣΗ
ΗΜΕΡΟΜΗΝΙΑ ΦΩΤΟΛΗΨΙΑΣ 1982
ΟΜΑΔΑ ΜΕΛΕΤΗΤΩΝ ΒΕΡΟΙΑΣ
ΚΑΛΑΝΤΗΡΟΥ ΝΙΚΟΣ
ΓΟΥΝΑΡΗΣ ΒΑΣΤ
ΠΑΛΑΙΚΑΣ ΓΙΩΡΓΟΣ
ΚΑΛΟΓΗΡΟΥ ΑΡΤΕΜΗ
ΚΑΤΖΗΚΑΚΑΣ ΤΑΣΟΣ
ΚΑΛΦΟΓΛΟΥ ΝΙΚΟΣ
ΚΑΚΑΝΗΣ ΙΩΑΝΝΗΣ
ΚΑΡΑΤΖΑΣ ΙΩΑΝΝΗΣ
ΚΑΡΑΤΖΑΣ ΑΝΑΣΤΑΣΙΟΣ
ΛΑΛΑΣ ΜΑΝΩΛΗΣ
1 2 3 4 5 6 7 8 9 10 11 12 13 14 15 16
ΠΟΛΕΟΔΟΜΙΚΗ ΟΡΓΑΝΩΣΗ ΛΕΙΤΟΥΡΓΙΕΣ
ΧΑΡΤΗΣ
Π_2.1
ΡΥΜΟΤΟΜΙΚΟ ΣΧΕΔΙΟ
ΚΛΙΜΑΚΑ 1:1000
ΒΕΡΟΙΑ
ΝΟΜΟΣ ΗΜΑΘΙΑΣ


ΚΤΙΡΙΟ ΜΗΤΡΟΠΟΛΕΩΣ
ΒΥΖΑΝΤΙΝΟ ΜΟΥΣΕΙΟ
ΠΛΑΤΕΙΑ
ΣΤΡΑΤ ΛΕΣΧΗ
ΧΩΡΟΣ ΠΡΑΣΙΝΟΥ
ΔΙΚΑΣΤΗΡΙΟ
ΧΩΡΟΣ ΠΛΑΤΕΙΑΣ
ΧΩΡΟΣ ΔΗΜΟΤΙΚΟΥ ΣΧΟΛΕΙΟΥ
ΔΗΜΟΤΙΚΟ ΣΧΟΛΕΙΟ
ΒΗΜΑ ΑΠ ΠΑΥΛΟΥ
ΟΔ ΕΙΡΗΝΗΣ
ΤΕΙΧΟΣ ΠΟΛΗΣ
ΧΩΡΟΣ ΠΡΑΣΙΝΟΥ
ΟΔΟΣ ΒΥΖΩΝΩΝ
ΟΔΟΣ ΑΠ. ΠΑΥΛΟΥ
ΟΔΟΣ ΚΑΡΑΤΑΣΑΚΗ


ΧΩΡΟΣ ΑΘΛΗΤΙΚΩΝ ΕΓΚΑΤΑΣΤΑΣΕΩΝ
ΧΩΡΟΣ ΠΡΑΣΙΝΟΥ
ΧΩΡΟΣ ΓΥΜΝΑΣΙΟΥ - ΛΥΚΕΙΟΥ ΔΗΜΟΤΙΚΟΥ ΣΧΟΛΕΙΟΥ
ΧΩΡΟΣ ΣΤΑΘΜΕΥΣΗΣ
ΧΩΡΟΣ ΠΛΑΤΕΙΑΣ
ΧΩΡΟΣ ΠΑΙΔΙΚΟΥ ΣΤΑΘΜΟΥ
ΧΩΡΟΣ ΔΗΜΟΤΙΚΟΥ ΣΧΟΛΕΙΟΥ
ΠΛΑΤΕΙΑ
πεζόδρομος
ΟΔΟΣ Α. ΔΙΑΚΟΥ
IV
III
Ε1
Δ
Ζ
Ο.Τ.Α
Ο.Τ.Γ
ΟΤΑ
ΟΤΓ



Οριο Πολεοδομικής Ενότητας - Γειτονιάς
City Planning Unit-Neighborhood Boundary

Οριο Κεντρικής Περιοχής
Central Area Boundary

Οριο Πυκνοδομημένης Περιοχής
Densely Built-up Area Boundary

Ρυμοτομική Γραμμή (πράσινη)
Street Line (green)

Οικοδομική Γραμμή (κόκκινη)
Building Line (red)

Στοά
Arcade

ΑΚΧ Ακάλυπτος Χώρος (σε κοινή χρηση)
Private Open Space (in common use)

ΕΑΧ Ενοποιημενος ακαλυπτος χωρος

Καταργουμενη Ρυματομικη η Οικοδομικη Γραμμη
Abolished Street or Building Line

ΟΤΑ Αμιγής Κατοικια
Residential

ΟΤΓ Γενική Κατοικια
Mixed Residential

Κ Λιανικό Εμποριο Εξυπηρετησεις Ανάψυχη
Retail Trade Services Recreation

Τ Τουρισμός
Tourism

Βπ Βιοτεχνια Περιφερειας
Outer area Light Manufacturing

Χπ Χονδρεμπόριο Περιφερειας
Outer area Wholesale

Βμ Βιομηχανια
Industry

ΚΧ Ελευθερος Χωρος Κοινοχρηστος
Public Open Space

Οριο Περιοχης Αναπλασης
Boundary of Area Proposed to Be Reformed

Οριο Προτεινομενου για Κηρυξη Αρχαιολογικου Χωρου
Boundary of Archaeological site proposed to be listed

Οριο προτεινομενου για κηρυξη παραδοσιακου η Διατηρητεου Συνολου
Boundary of Traditional Preservation District Proposed to Be Listed

Οριο Περιοχης Προτεινομενης σαν Ιδιαιτερου Φυσικου Καλλους
Boundary of Place Proposed for its Special Natural Beauty

ΑΠ Απολυτη Προστασια
Absolute Protection

Μερικη Προστασια
Partial Protection

Προτεινόμενο για Κηρυξη Μνημειο

Προτεινομενο για Κηρυξη Διατηρητεο Αρχιτεκτονικο η Φυσικο Στοιχειο

Προτεινομενο για Κηρυξη Παραδοσιακο η Διατηρητεο Κτιριο

Απολυτη Προστασια

ΠΟΛΕΟΔΟΜΙΚΗ ΜΕΛΕΤΗ: ΑΝΑΘΕΩΡΗΣΗ

ΗΜΕΡΟΜΗΝΙΑ ΦΩΤΟΛΗΨΙΑΣ 1982

ΟΜΑΔΑ ΜΕΛΕΤΗΣ

ΟΜΑΔΑ ΜΕΛΕΤΗΤΩΝ ΒΕΡΟΙΑΣ

ΚΑΛΟΓΗΡΟΥ ΝΙΚΟΣ Δρ Πολεοδόμος
ΓΟΥΝΑΡΗΣ ΑΛΕΞ Δρ Πολεοδόμος

Αρχιτεκτονες - Πολεοδομοι
ΠΑΛΑΣΚΑΣ ΓΙΩΡΓΟΣ Εκπρόσωπος
ΣΙΔΗΡΟΠΟΥΛΟΣ ΤΕΛΗΣ αναπληρ
ΚΑΛΟΓΗΡΟΥ ΑΡΤΕΜΗ
ΚΩΤΕΛΗ ΕΥΑΓΓΕΛΙΑ
ΚΑΤΖΗΣΑΒΒΑΣ ΤΑΣΟΣ

Περιβαλλοντολογος
ΚΑΛΦΟΓΛΟΥ ΝΙΚΟΣ

Τοπογραφος
ΚΑΚΑΝΗΣ ΙΩΑΝΝΗΣ

Συγκοινωνιολόγος
ΚΑΡΑΤΖΑΣ ΙΩΑΝΝΗΣ

Υδραυλικος
ΚΑΡΑΤΖΑΣ ΑΝΑΣΤΑΣΙΟΣ

Μηχανολογος Δικτυων
ΛΑΛΑΣ ΜΑΝΩΛΗΣ

1 2 3 4 5 6 7 8 9 10 11 12 13 14 15 16

ΠΟΛΕΟΔΟΜΙΚΗ ΟΡΓΑΝΩΣΗ ΛΕΙΤΟΥΡΓΙΕΣ

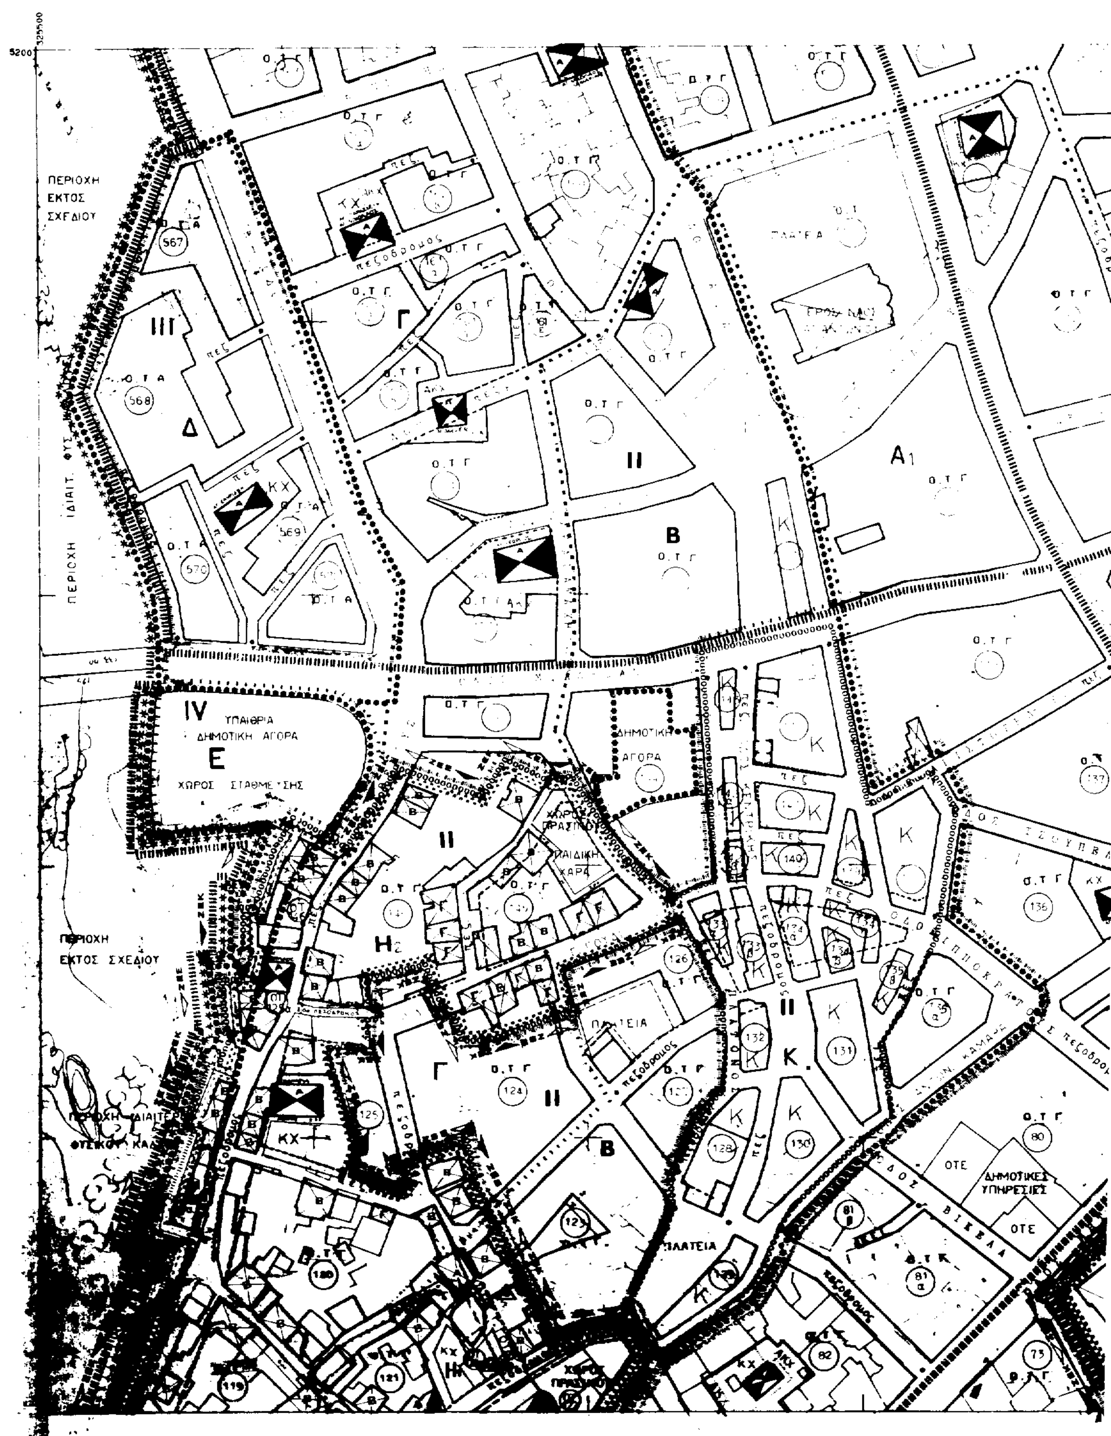
ΧΑΡΤΗΣ Π-2.1

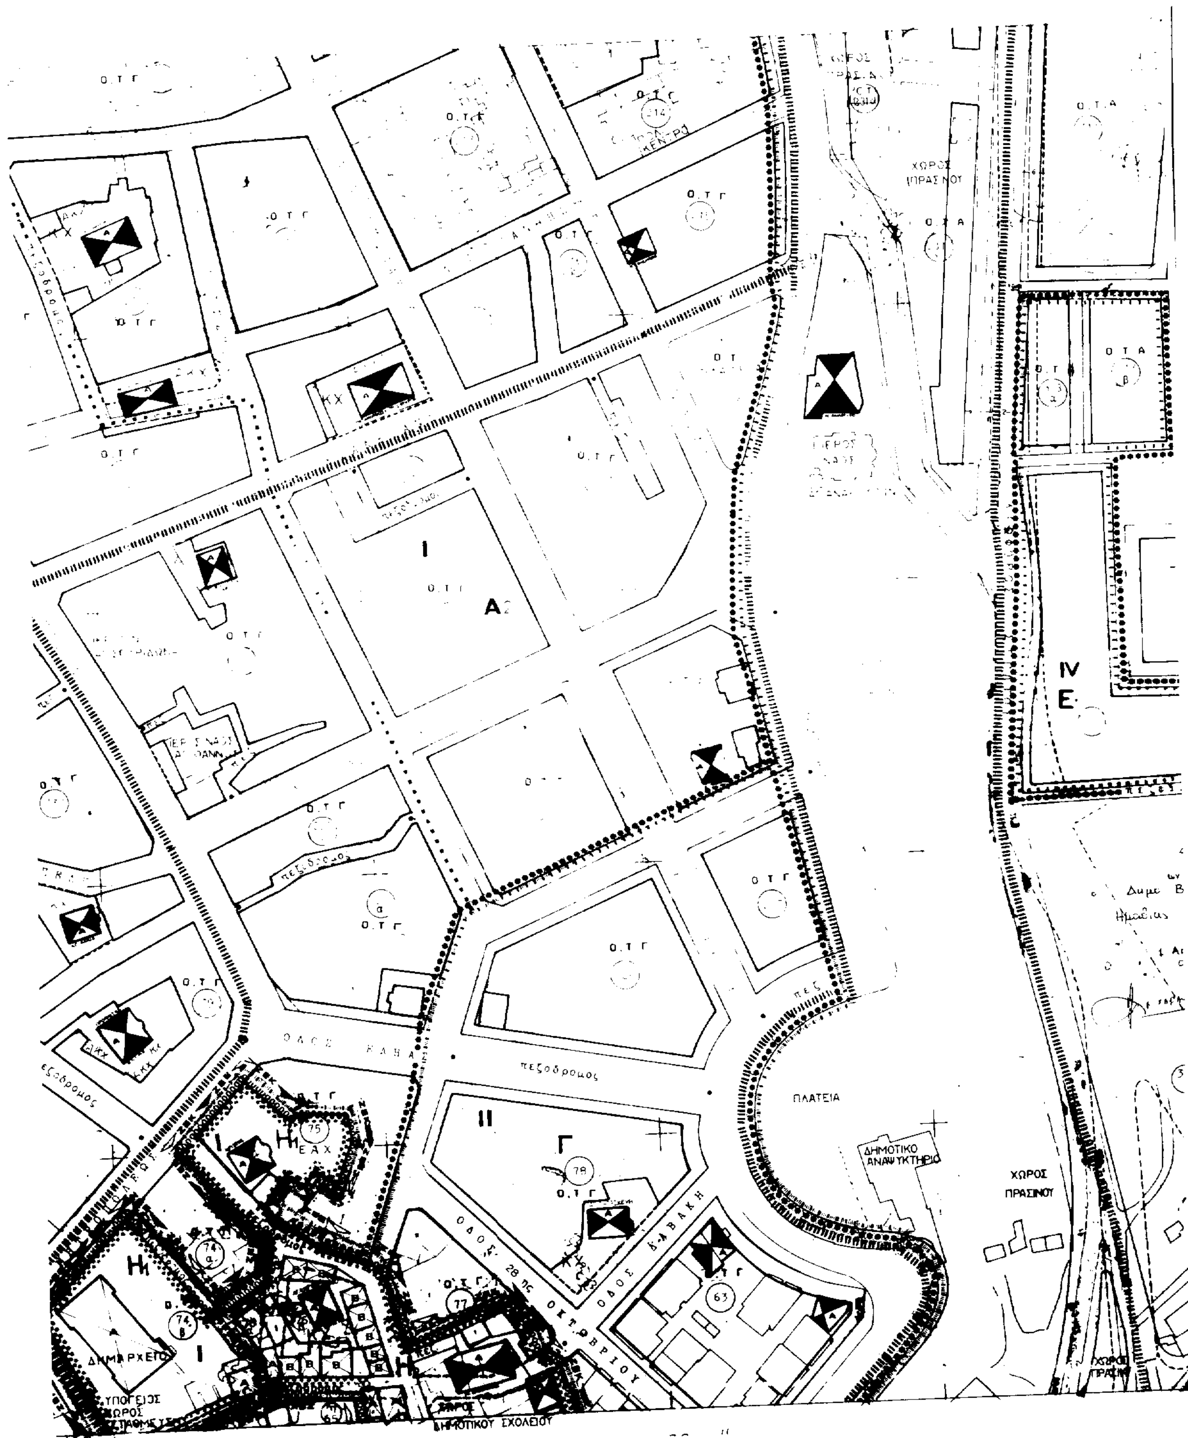
ΡΥΜΟΤΟΜΙΚΟ ΣΧΕΔΙΟ

ΚΛΙΜΑΚΑ 1:1000

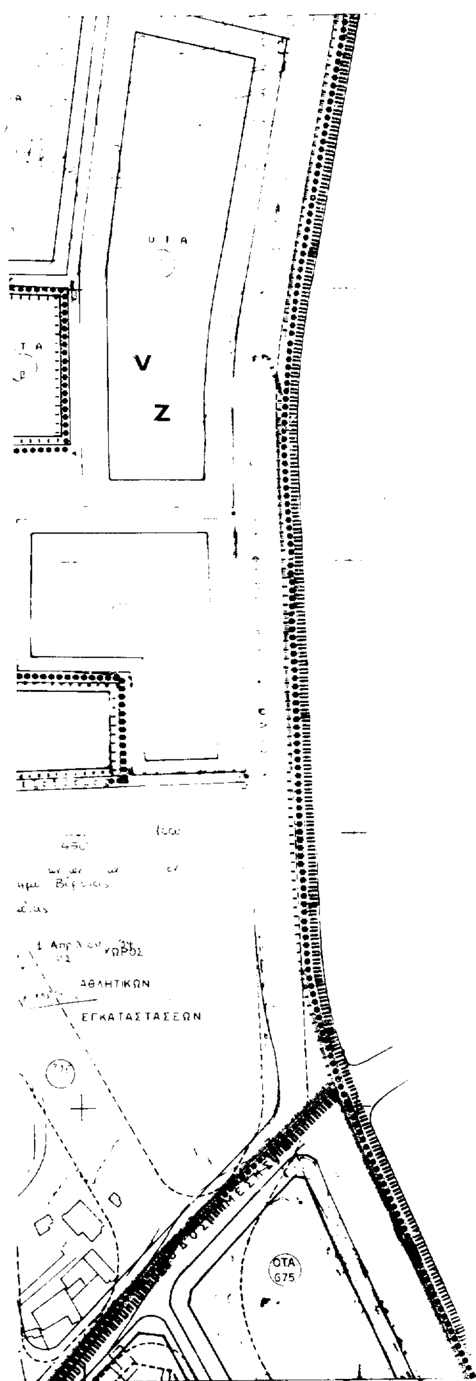
ΒΕΡΟΙΑ

ΝΟΜΟΣ ΗΜΑΘΙΑΣ


ΠΕΡΙΟΧΗ
ΕΚΤΟΣ
ΣΧΕΔΙΟΥ
ΠΛΑΤΕΙΑ
Α1
Β
Δ
ΙV
ΥΠΑΙΘΡΙΑ
ΔΗΜΟΤΙΚΗ ΑΓΟΡΑ
Ε
ΧΩΡΟΣ ΣΤΑΘΜΕΥΣΗΣ
ΔΗΜΟΤΙΚΗ
ΑΓΟΡΑ
ΠΑΙΔΙΚΗ
ΧΑΡΑ
ΠΛΑΤΕΙΑ
ΠΕΡΙΟΧΗ
ΕΚΤΟΣ ΣΧΕΔΙΟΥ
ΟΤΕ
ΔΗΜΟΤΙΚΕΣ
ΥΠΗΡΕΣΙΕΣ
πεζόδρομος



ΧΩΡΟΣ ΠΡΑΣΙΝΟΥ
ΙΕΡΟΣ ΝΑΟΣ
ΟΔΟΣ
πεζόδρομος
ΠΛΑΤΕΙΑ
ΔΗΜΟΤΙΚΟ ΑΝΑΨΥΚΤΗΡΙΟ
ΧΩΡΟΣ ΠΡΑΣΙΝΟΥ
ΟΔΟΣ 28ης ΟΚΤΩΒΡΙΟΥ
ΔΗΜΑΡΧΕΙΟ
ΥΠΟΓΕΙΟΣ ΧΩΡΟΣ
ΧΩΡΟΣ ΔΗΜΟΤΙΚΟΥ ΣΧΟΛΕΙΟΥ



.Χ.Ο.Π

Ε.Π.Α
82.84

Περιοχης
Area Boundary

ΕΆΧ Ενοποιημένος ακάλυπτος χώρος

Οικοδομική Γραμμή

Αναψυχη

Βn Βιοτεχνία Περιφέρειας
Outer area Light Manufacturing

Χn Χονδρεμπορία Περιφέρειας
Outer area Wholesale

Βμ Βιομηχανία
Industry

ΚΧ Ελεύθερος Χωρος Κοινόχρηστος
Public Open Space

Αρχαιολογικου Χωρου
to be listed

παραδοσιακου η Διατηρητεου Συνολου
District Proposed to Be Listed

Ιδιαιτερου Φυσικου Καλλους
Special Natural Beauty

Μερικη Προστασ...
Partial Protection

Αρχιτεκτονικό ή Φυσικο Στοιχειο
Architectural or Natural Value

ή Διατηρητέο Κτίσμα
Proposed to Be Listed

Γ Προστασια...
Facades...

Δ Κτισματα Συνοδ...
Accompanying B...

Οριο Τομεα...
Building Region

Οριο Τομεα Ειδι...
Special Building...

Zone

ΟΔΟΜΙΚΗ ΜΕ

ΕΘΝΙΚΟ ΤΥΠΟΓΡΑΦΕΙΟ

Εκδίδει την ΕΦΗΜΕΡΙΔΑ ΤΗΣ ΚΥΒΕΡΝΗΣΕΩΣ από το 1833

Διεύθυνση : Καποδιστρίου 34 Ταχ. Κώδικας : 104 32 TELEX : 22.3211 YPET GR FAX : 5234312		Οι υπηρεσίες του **ΕΘΝΙΚΟΥ ΤΥΠΟΓΡΑΦΕΙΟΥ** λειτουργούν καθημερινά από **8.00'** έως **13.00'**

ΧΡΗΣΙΜΕΣ ΠΛΗΡΟΦΟΡΙΕΣ

* Πώληση ΦΕΚ όλων των Τευχών Σολωμού 51 τηλ.: 52.39.762
* ΒΙΒΛΙΟΘΗΚΗ: Σολωμού 51 τηλ.: 52.48.188
* Για φωτοαντίγραφα παλαιών τευχών στην οδό Σολωμού 51 τηλ.: 52.48.141
* Τμήμα πληροφόρησης: Για τα δημοσιεύματα των ΦΕΚ Σολωμού 51 τηλ. 52.25.713 – 52.49.547

* Οδηγίες για δημοσιεύματα Ανωνύμων Εταιρειών και ΕΠΕ τηλ.: 52.48.785

Πληροφορίες για δημοσιεύματα Ανωνύμων Εταιρειών και ΕΠΕ τηλ.: 52.25.761

* Αποστολή ΦΕΚ στην επαρχία με καταβολή της αξίας του δια μέσου Δημοσίου Ταμείου Για πληροφορίες: τηλ.: 52.48.320

Τιμές κατά τεύχος της ΕΦΗΜΕΡΙΔΑΣ ΤΗΣ ΚΥΒΕΡΝΗΣΕΩΣ:

Κάθε τεύχος μέχρι 8 σελίδες δρχ. 100. Από 9 σελίδες μέχρι 16 δρχ. 150, από 17 έως 24 δρχ. 200

Από 25 σελίδες και πάνω η τιμή πώλησης κάθε φύλλου (8σέλιδου ή μέρους αυτού) αυξάνεται κατά 50 δρχ.

Μπορείτε να γίνετε συνδρομητής για όποιο τεύχος θέλετε. Θα σας αποστέλλεται με το Ταχυδρομείο.

ΕΤΗΣΙΕΣ ΣΥΝΔΡΟΜΕΣ

Κωδικός αριθ. κατάθεσης στο Δημόσιο Ταμείο 2531			Κωδικός αριθ. κατάθεσης στο Δημόσιο Ταμείο 3512	
Η ετήσια συνδρομή είναι:			Ποσοστό 5% υπέρ του Ταμείου Αλληλοβοηθείας του Προσωπικού (ΤΑΠΕΤ)	
α) Για το Τεύχος Α΄	Δρχ.	15.000	Δρχ.	750
β) » » » Β΄	»	30.000	»	1.500
γ) » » » Γ΄	»	10.000	»	500
δ) » » » Δ΄	»	30.000	»	1.500
ε) » » » Αναπτυξιακών Πράξεων	»	20.000	»	1.000
στ) » » » Ν.Π.Δ.Δ.	»	10.000	»	500
ζ) » » » ΠΑΡΑΡΤΗΜΑ	»	5.000	»	250
η) » » » Δελτ. Εμπ.& Βιομ. Ιδ.	»	10.000	»	500
θ) » » » Αν. Ειδικού Δικαστηρίου	»	3.000	»	150
ι) » » » Α.Ε. & Ε.Π.Ε.	»	200.000	»	10.000
ια) Για όλα τα Τεύχη εκτός ΤΑΕ-ΕΠΕ	»	100.000	»	5.000

Πληροφορίες: τηλ. 52.48.320

ΑΠΟ ΤΟ ΕΘΝΙΚΟ ΤΥΠΟΓΡΑΦΕΙΟ